



Mauerwerk aus UNIPOR-WH09- und UNIPOR-WH10-Planziegeln im Dünnbettverfahren mit gedeckelter Lagerfuge	Anlage 1
Lochbild UNIPOR-WH09- und UNIPOR-WH10-Planziegel Länge 247 mm, Breite 365 mm Variante 1	

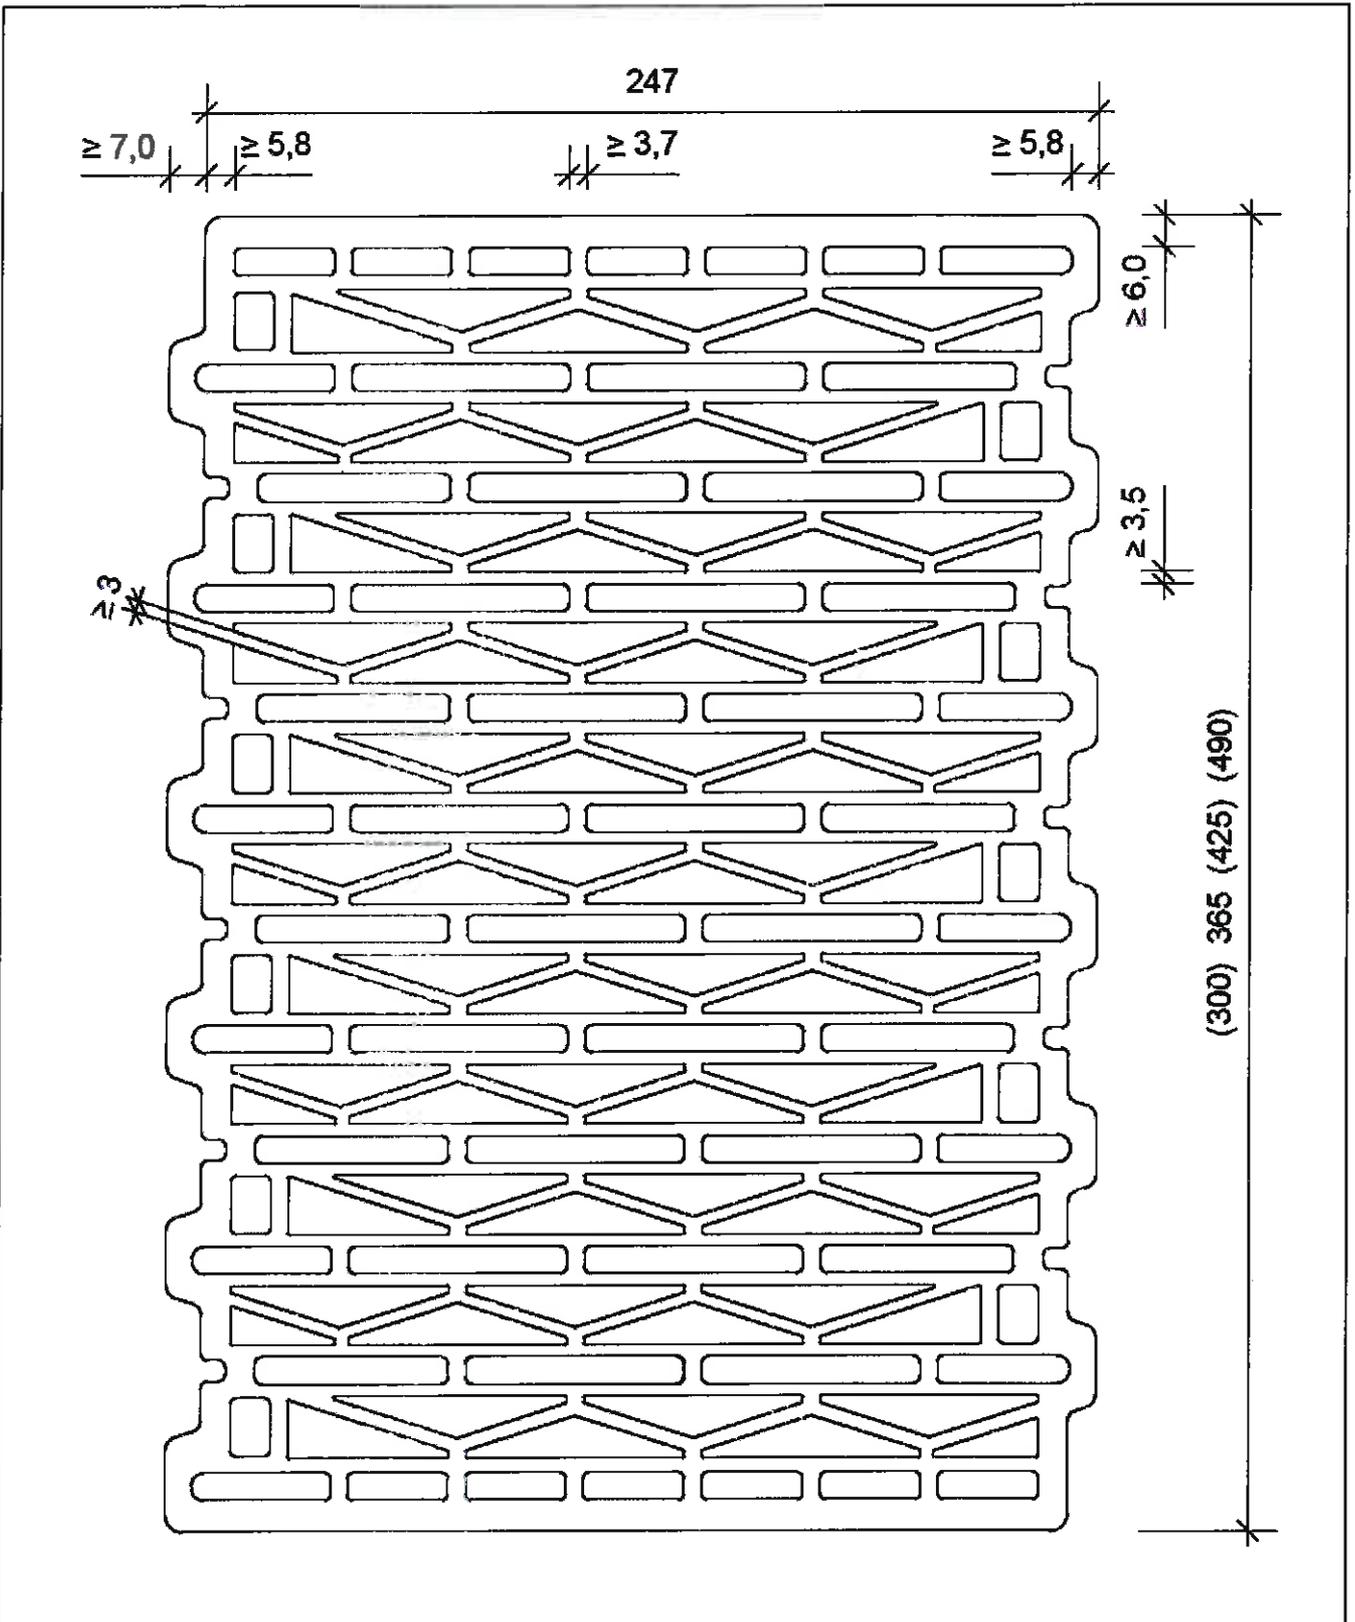

Mauerwerk aus UNIPOR-WH09- und UNIPOR-WH10-Planziegeln im Dünnbettverfahren mit gedeckelter Lagerfuge	Anlage 2
Lochbild UNIPOR-WH09- und UNIPOR-WH10-Planziegel Länge 247 mm, Breite 365 mm Variante 2	

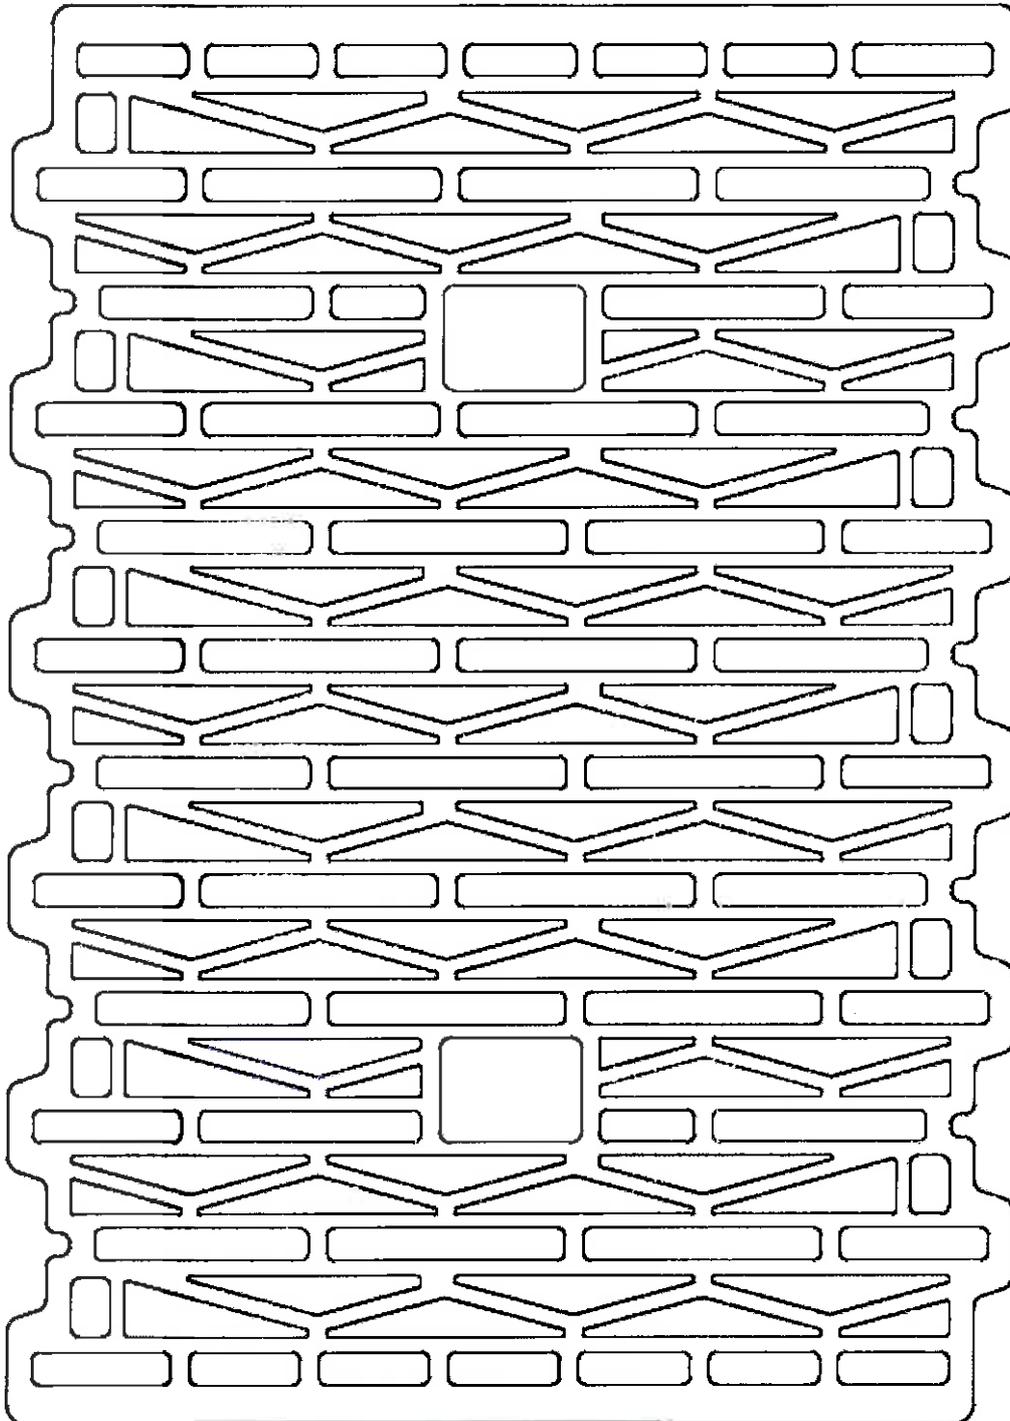

Mauerwerk aus UNIPOR-WH09- und UNIPOR-WH10-Planziegeln  
im Dünnbettverfahren mit gedeckelter Lagerfuge

Grifflochanordnung

Anlage 3