


## Deckenaufleger mit Deckenabstellziegel

Gebäudetyp: EFH, DH, RH

Wandstärke: 36,5 cm

Maßstab: 1:5

Stand: 06/2016

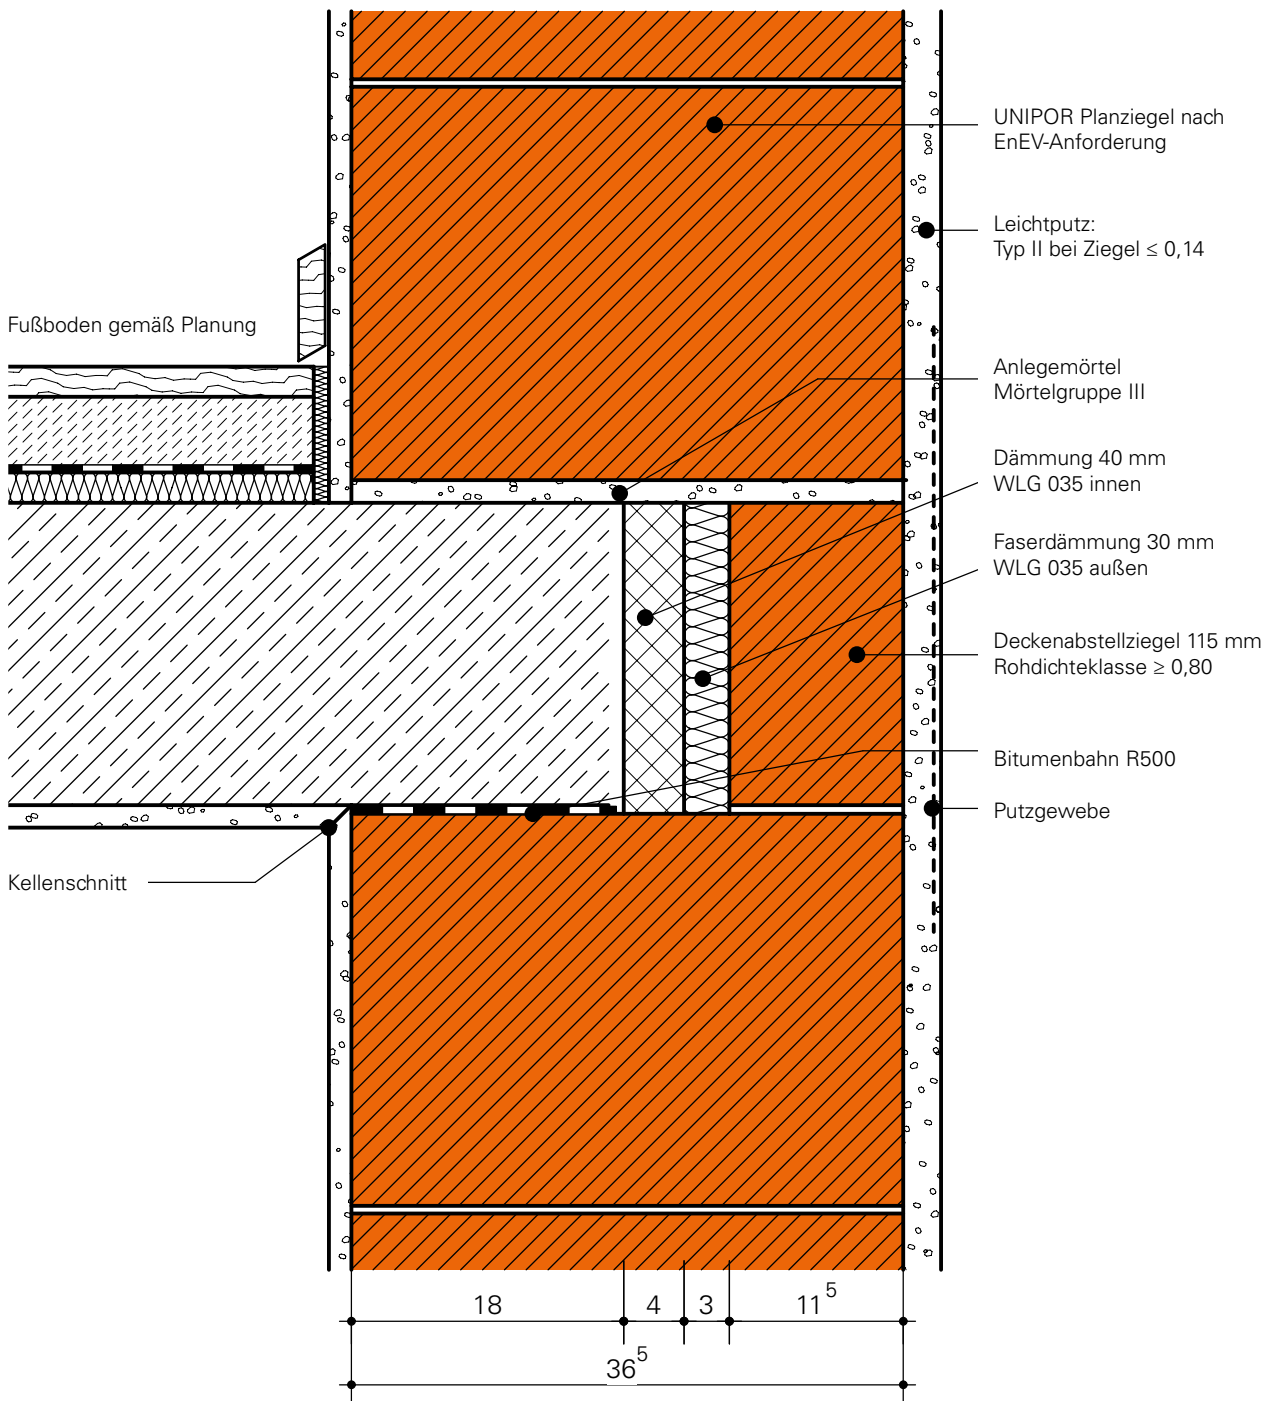

Die statischen Anforderungen an die Konstruktionen, sowie die Anforderungen an den Wärme-, Feuchte-, Brand- und Schallschutz sind eigenverantwortlich zu prüfen!