


Planungsdetail 2.11

Wohnungstrennwand eingebunden in einspringende Ecke (42,5 cm) mit USZ

Gebäudetyp: MFH
Wandstärke: 42,5 cm
Maßstab: 1:5
Stand: 06/2016

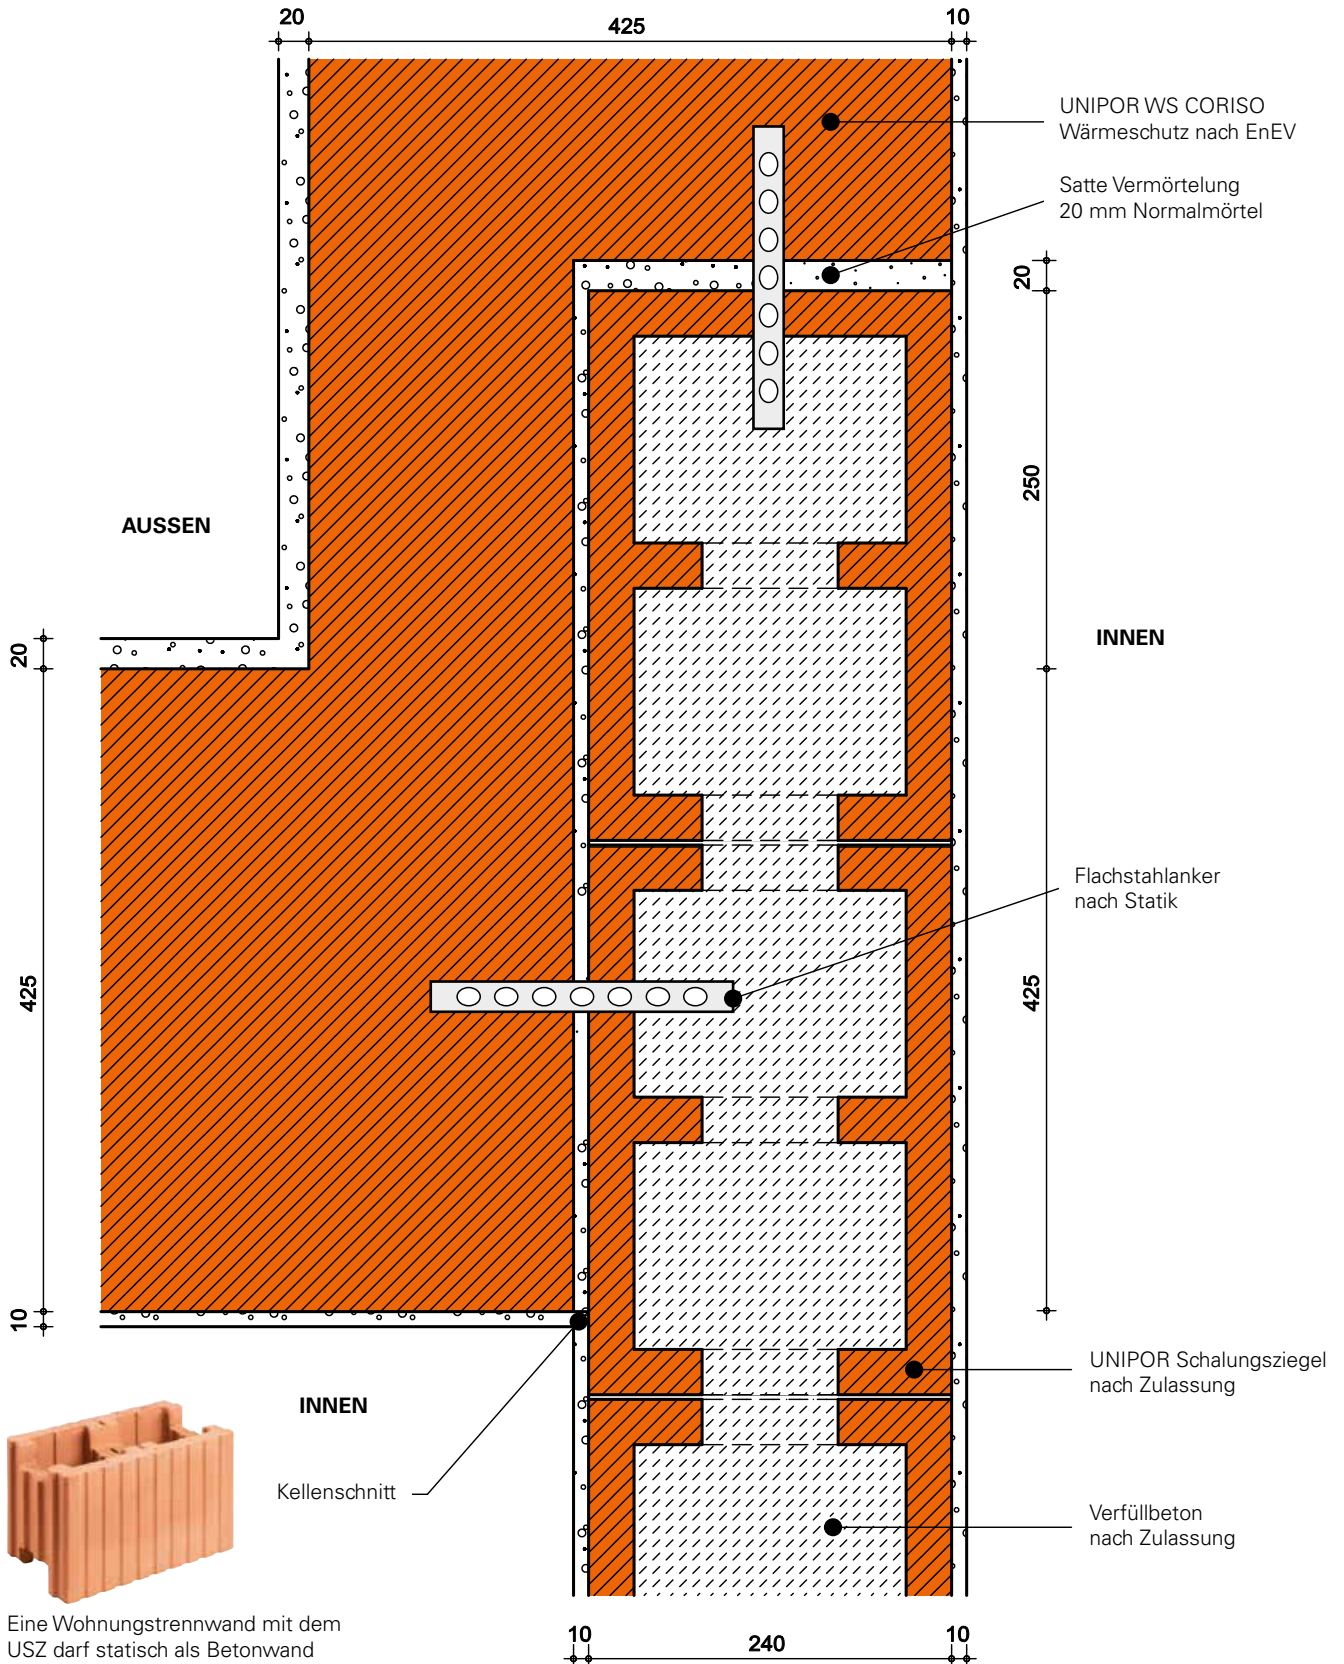

Eine Wohnungstrennwand mit dem USZ darf statisch als Betonwand gem. Zulassung gerechnet werden.

Die statischen Anforderungen an die Konstruktionen, sowie die Anforderungen an den Wärme-, Feuchte-, Brand- und Schallschutz sind eigenverantwortlich zu prüfen!