


## Zugstütze im Eckbereich gegen Deckenaufschlüsselung

Gebäudetyp: MFH  
 Maßstab: 1:5  
 Stand: 06/2016

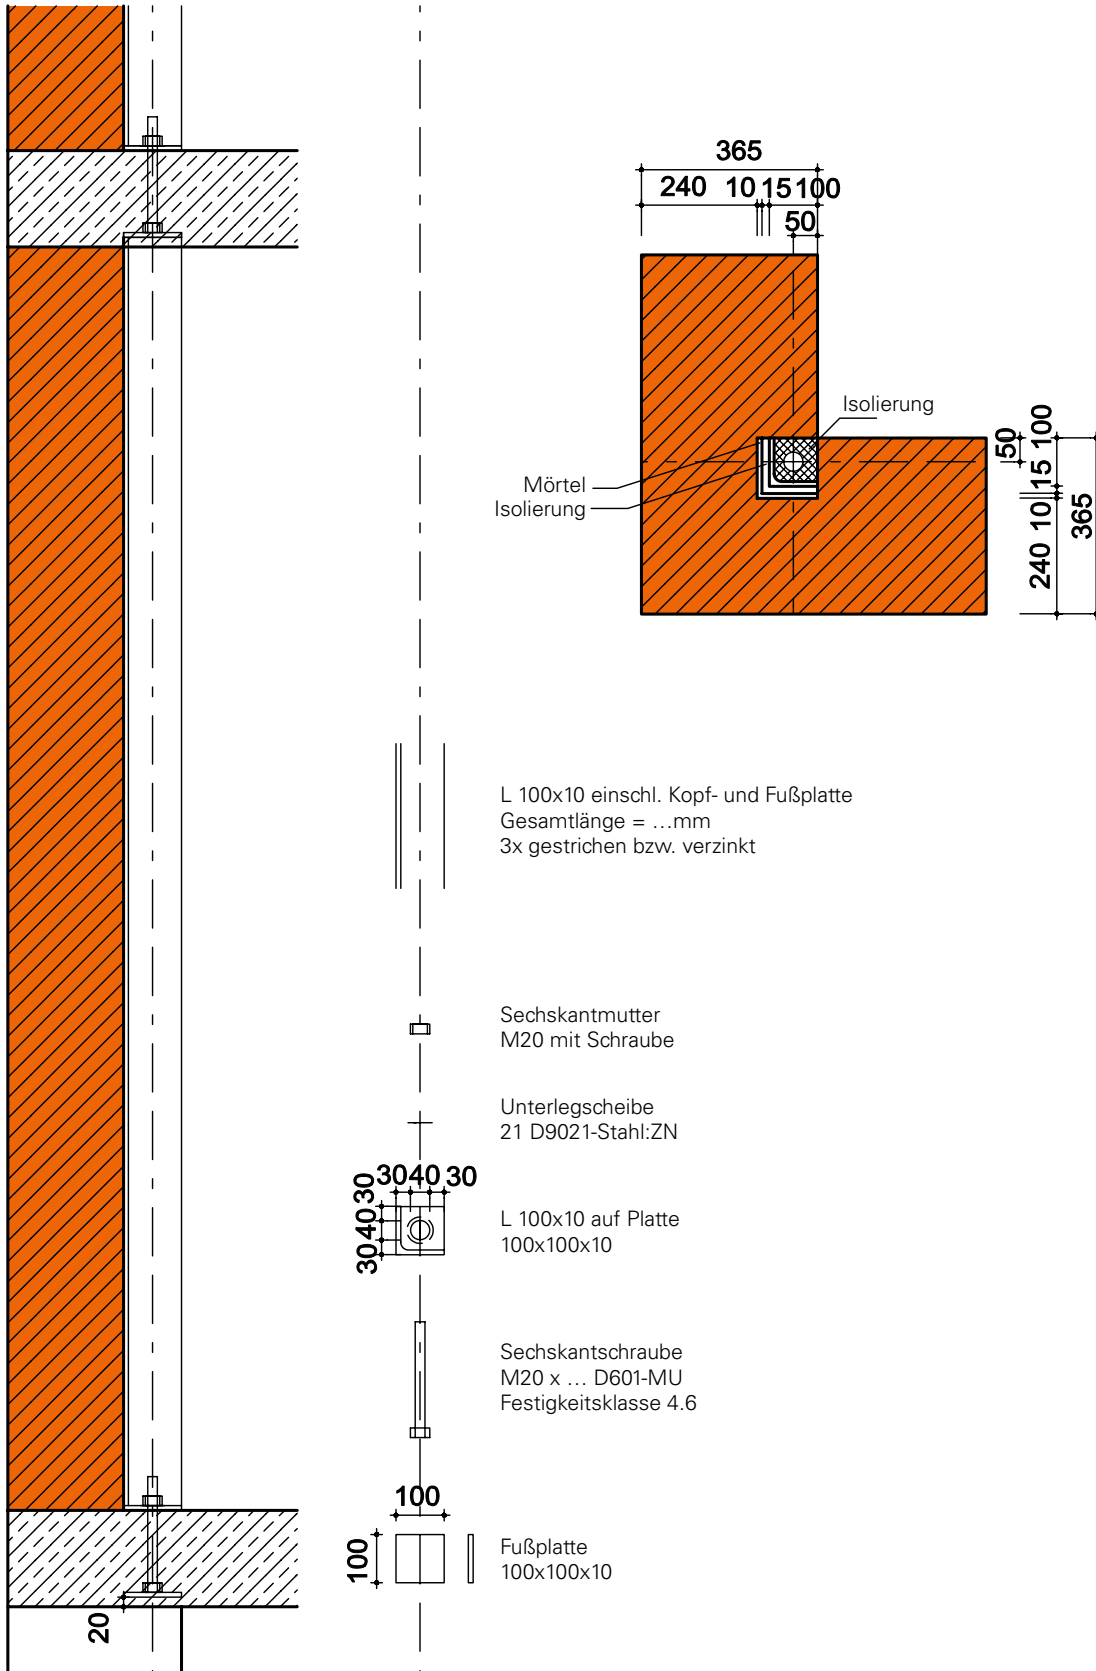

Die statischen Anforderungen an die Konstruktionen, sowie die Anforderungen an den Wärme-, Feuchte-, Brand- und Schallschutz sind eigenverantwortlich zu prüfen!