


Planungsdetail 2.1a

Deckenaufleger mit Deckenstirndämmung

Gebäudetyp: MFH
Wandstärke: 30,0 cm
Maßstab: 1:5
Stand: 06/2016

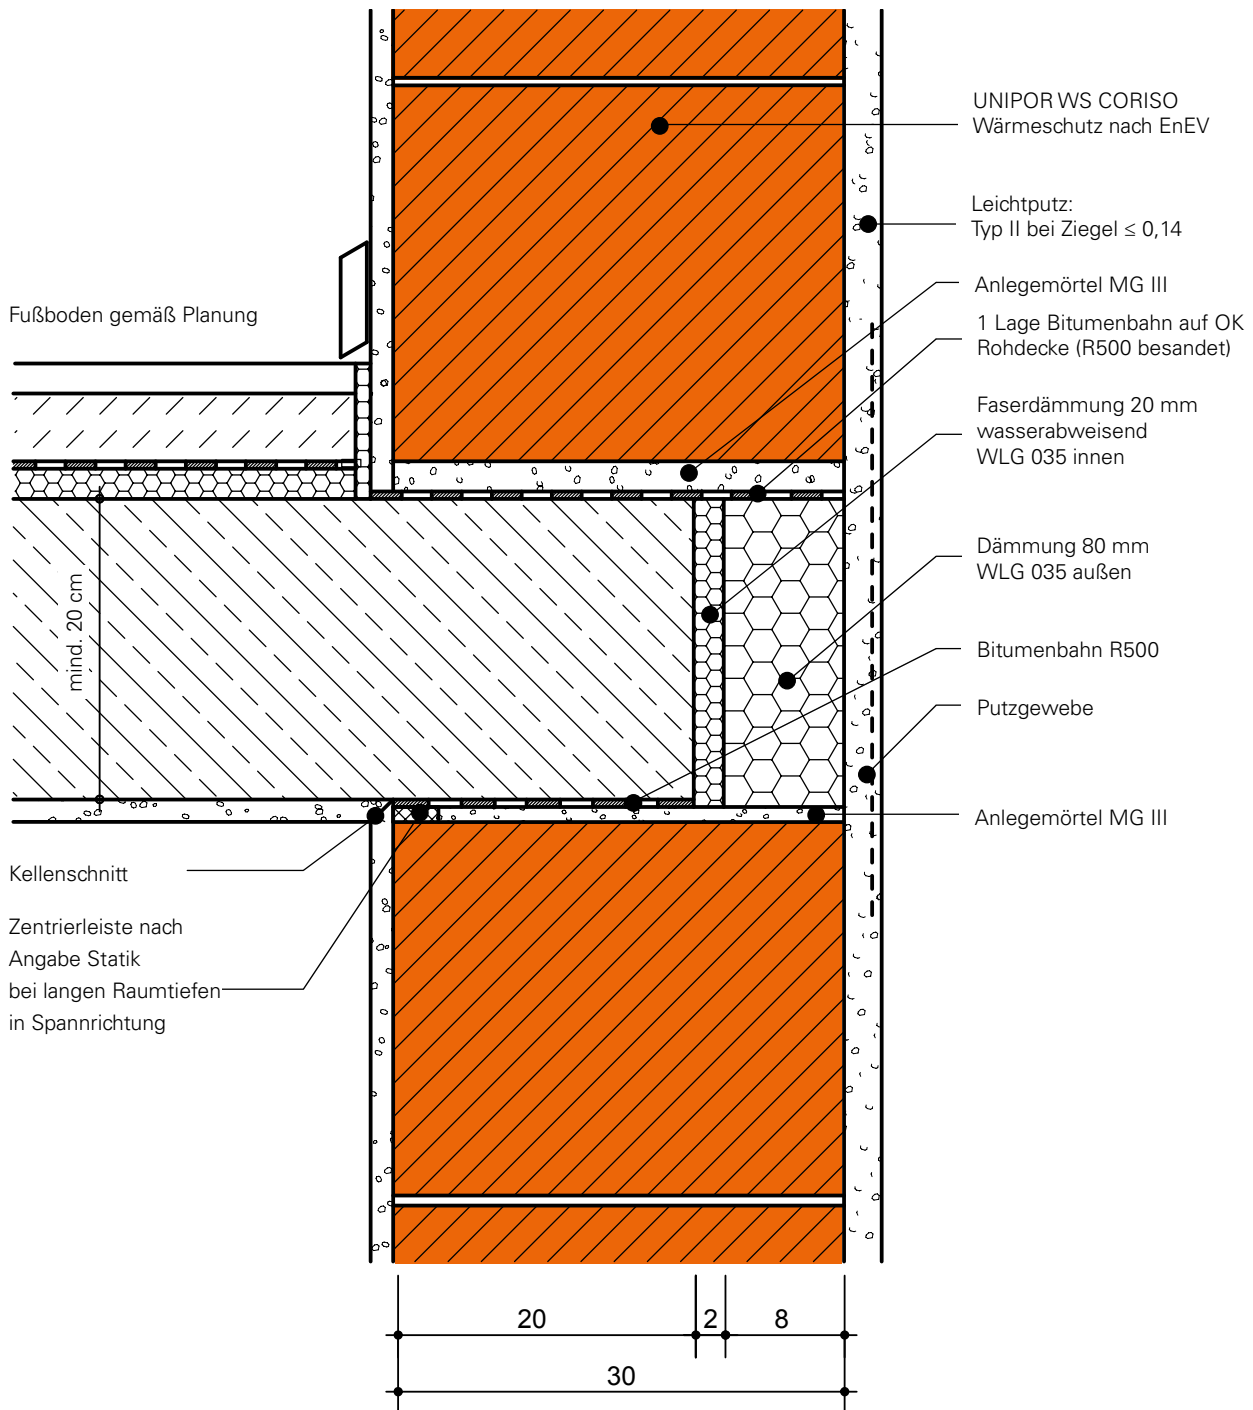

Die statischen Anforderungen an die Konstruktionen, sowie die Anforderungen an den Wärme-, Feuchte-, Brand- und Schallschutz sind eigenverantwortlich zu prüfen!