


Planungsdetail 2.2b

Deckenaufleger mit Deckenrandelement [b/h] DRE 120/200, DRE 120/220 und DRE 120/240

Gebäudetyp: MFH
Wandstärke: 36,5 cm
Maßstab: 1:5
Stand: 06/2016

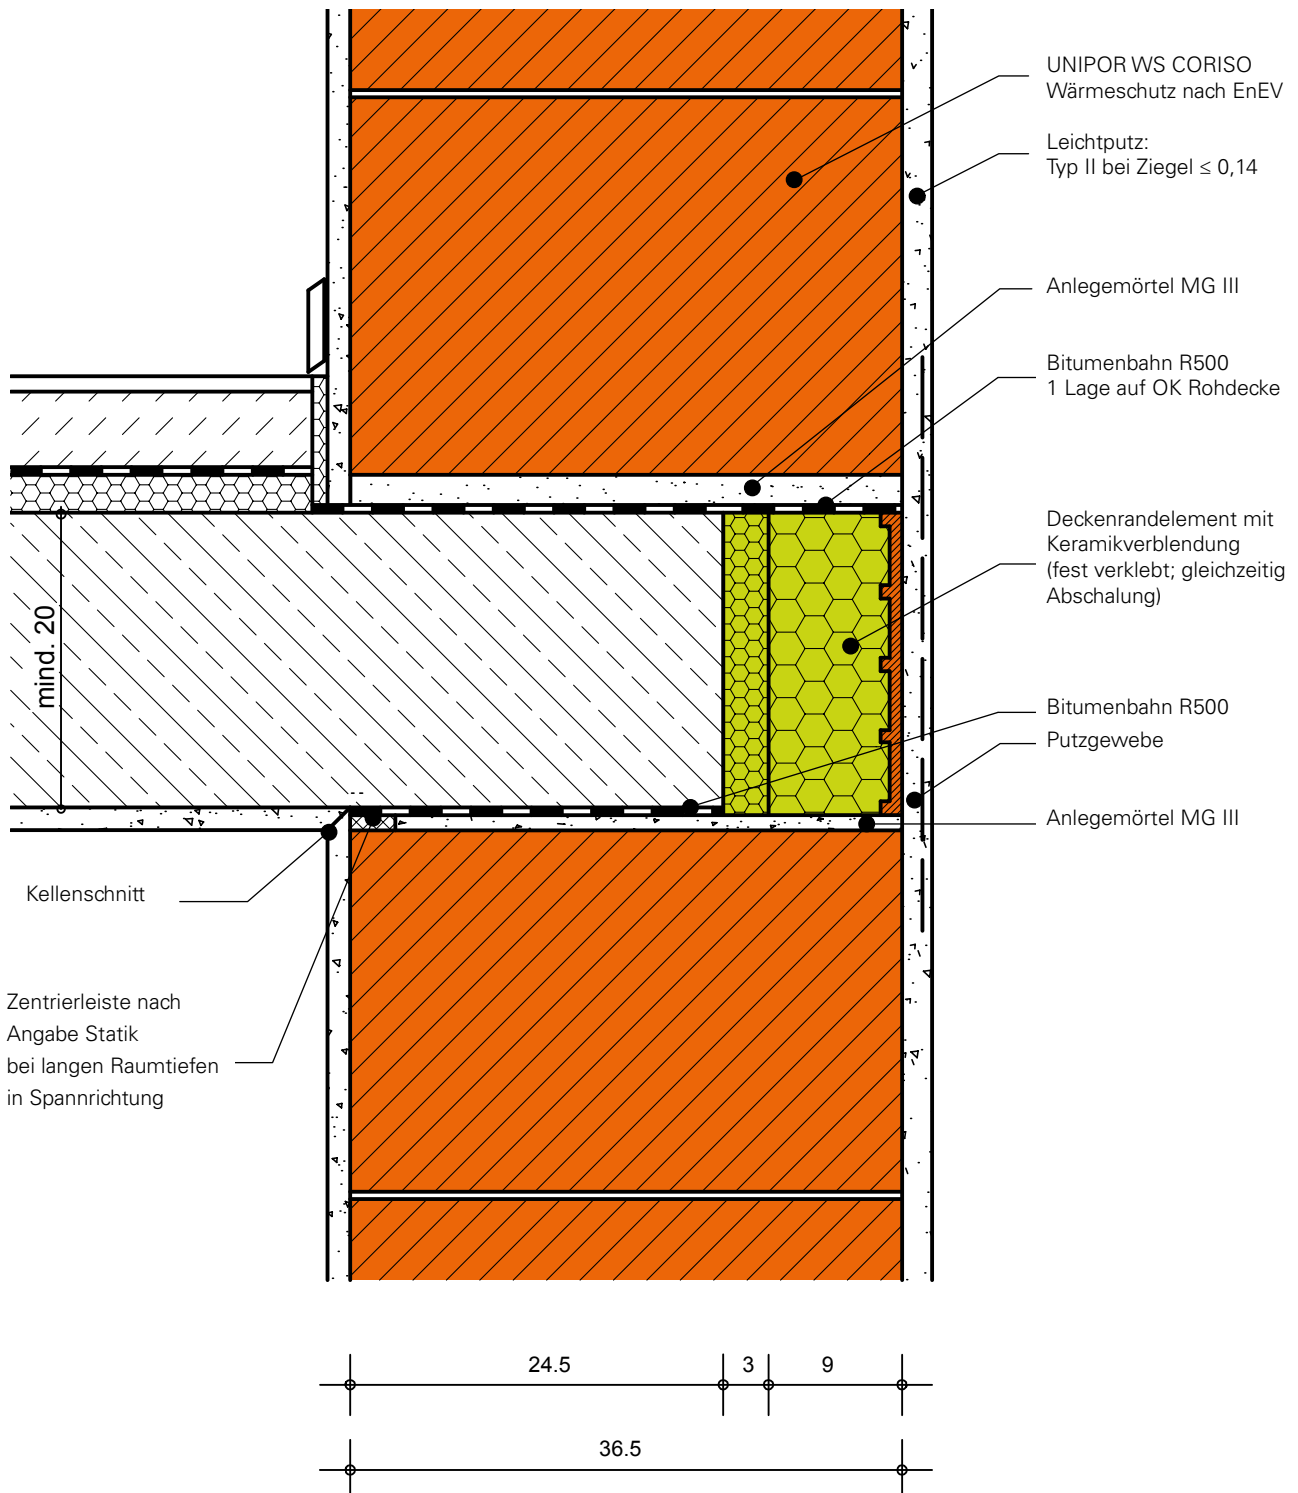

Die statischen Anforderungen an die Konstruktionen, sowie die Anforderungen an den Wärme-, Feuchte-, Brand- und Schallschutz sind eigenverantwortlich zu prüfen!