

Planungsdetail 2.2c


Deckenaufleger mit Deckenrandelement [b/h] DRE 140/200 bzw. DRE 140/220

Gebäudetyp: MFH

Wandstärke: 42,5 cm

Maßstab: 1:5

Stand: 06/2016

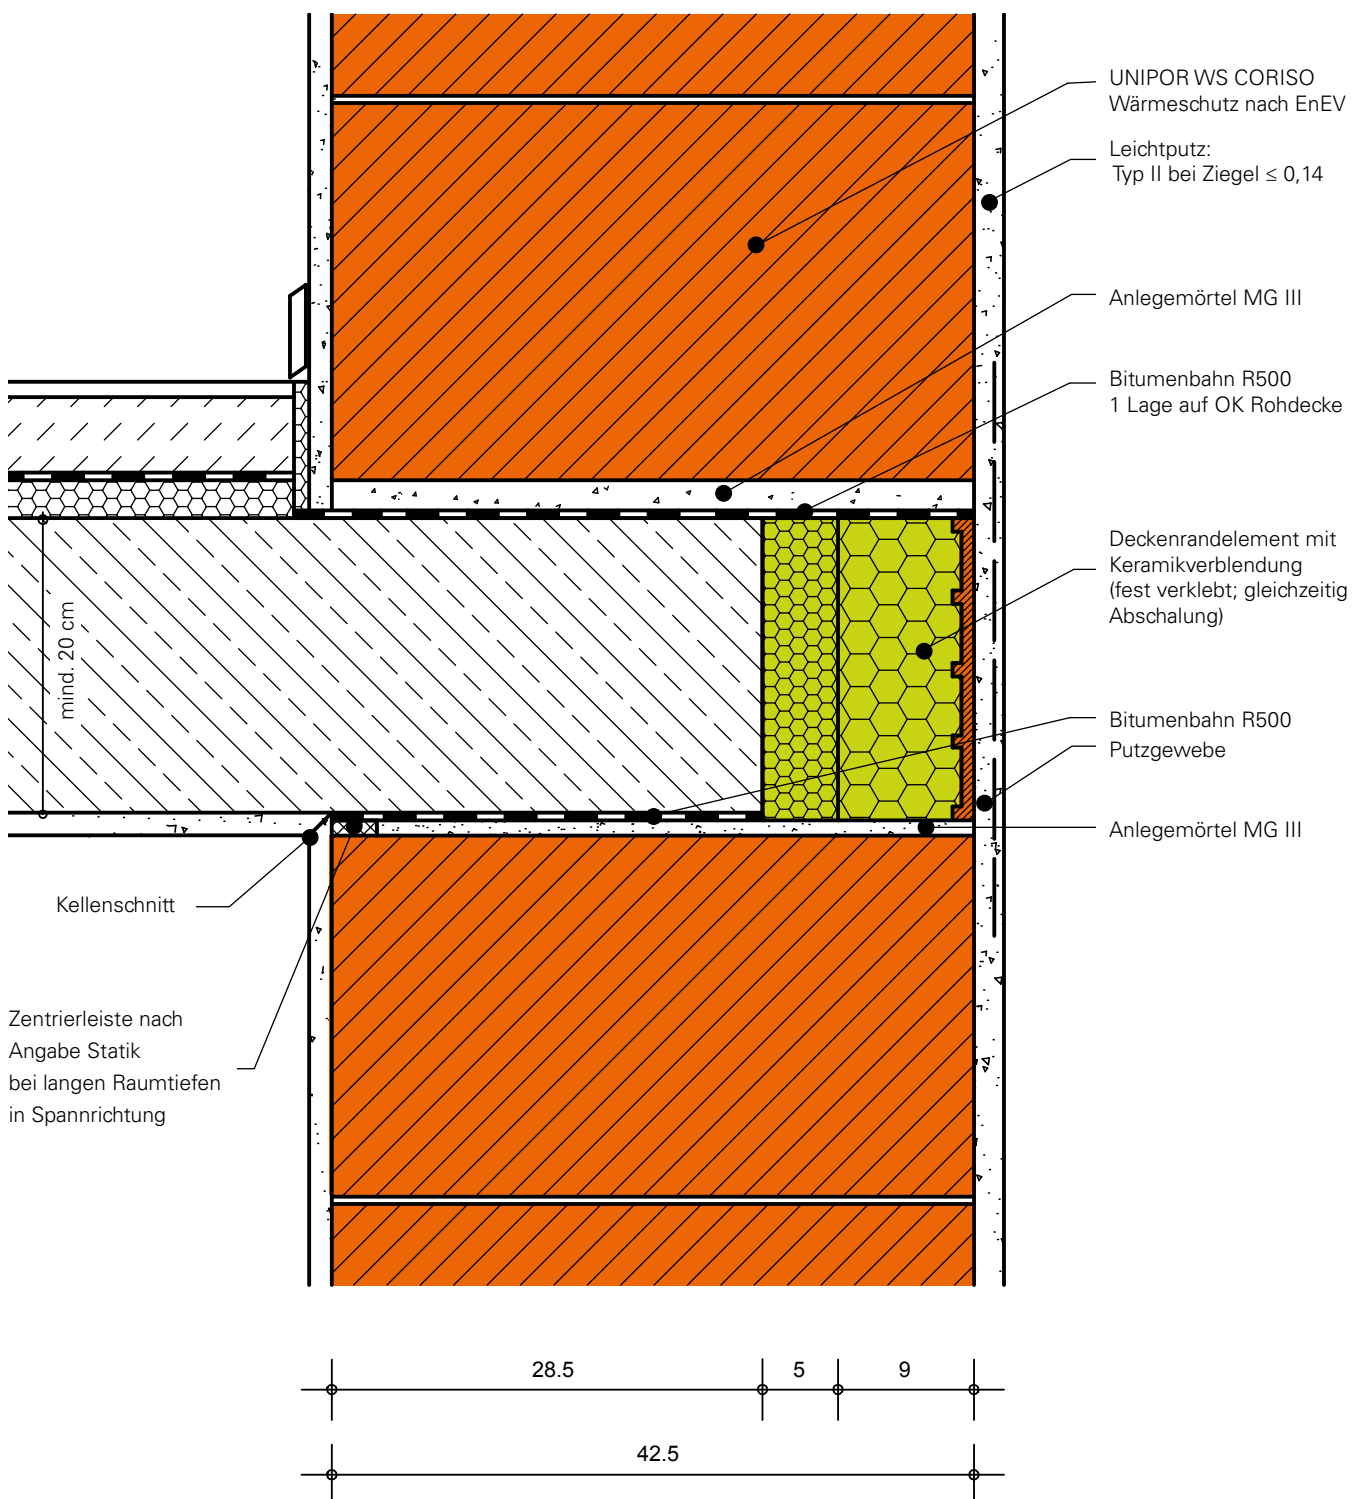

Die statischen Anforderungen an die Konstruktionen, sowie die Anforderungen an den Wärme-, Feuchte-, Brand- und Schallschutz sind eigenverantwortlich zu prüfen!