

Planungsdetail 2.2d


Deckenaufleger mit Deckenrandelement [b/h] DRE 160/200, DRE 160/220 und DRE 160/240

Gebäudetyp: MFH

Wandstärke: 49,0 cm

Maßstab: 1:5

Stand: 06/2016

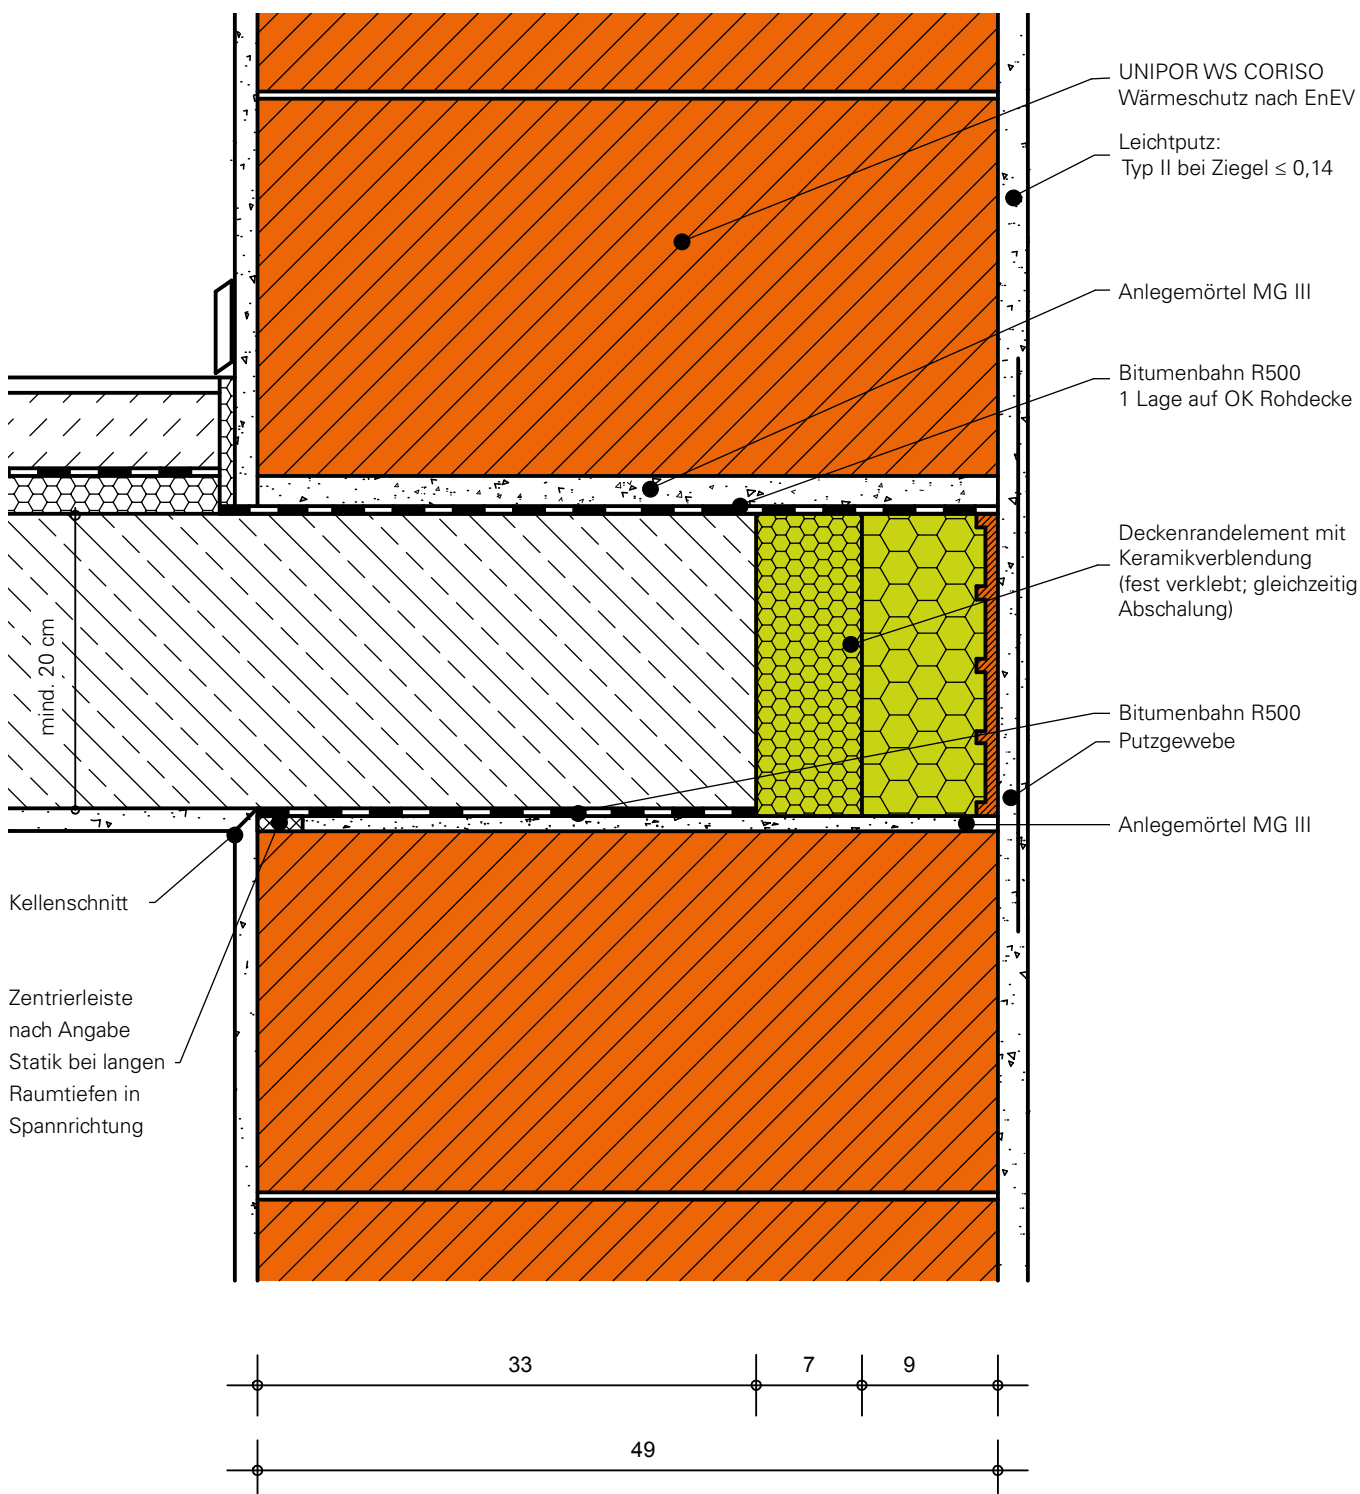

Die statischen Anforderungen an die Konstruktionen, sowie die Anforderungen an den Wärme-, Feuchte-, Brand- und Schallschutz sind eigenverantwortlich zu prüfen!