


PLANZIEGEL AUSSENWAND

FÜR EINFAMILIEN-, DOPPEL-
UND REIHENHÄUSER

KLIMATHERM® PL 9

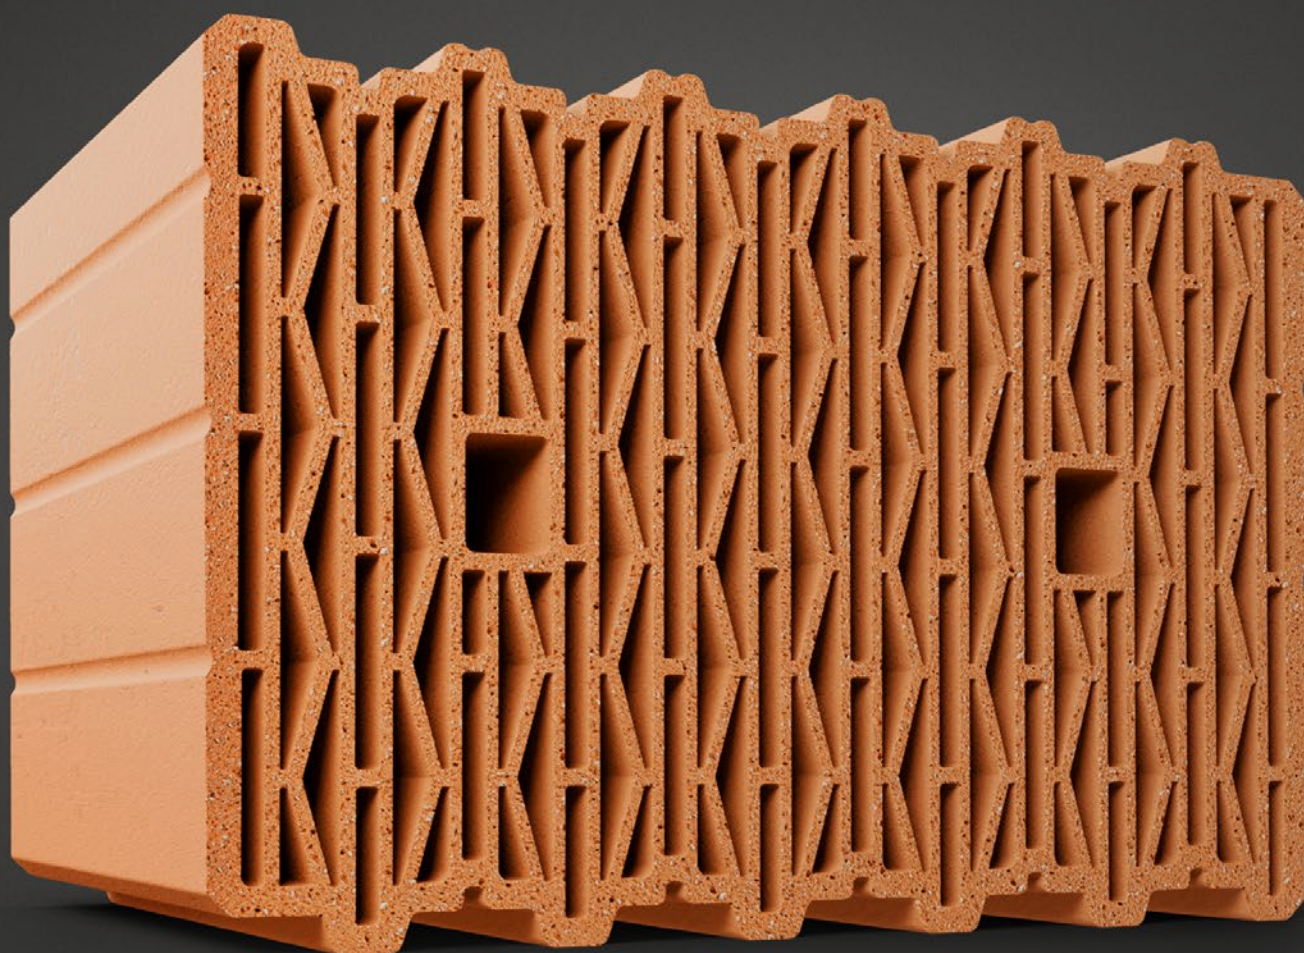

**ZIEGELWERK
DEISENDORF**


DACHAU • GERSTHOFEN • KLOSTERBEUREN • DEISENDORF

WIR BRENNEN FÜR QUALITÄT

DETAIL SO-03.1

Sockel ohne Versatz; nicht unterkellert

Wandstärke	36,5
Maßstab	1:5
Stand	01/2021
DIN 4108 Beiblatt 2 [2019-06]	entspricht Detail Nr. 13 Kategorie B

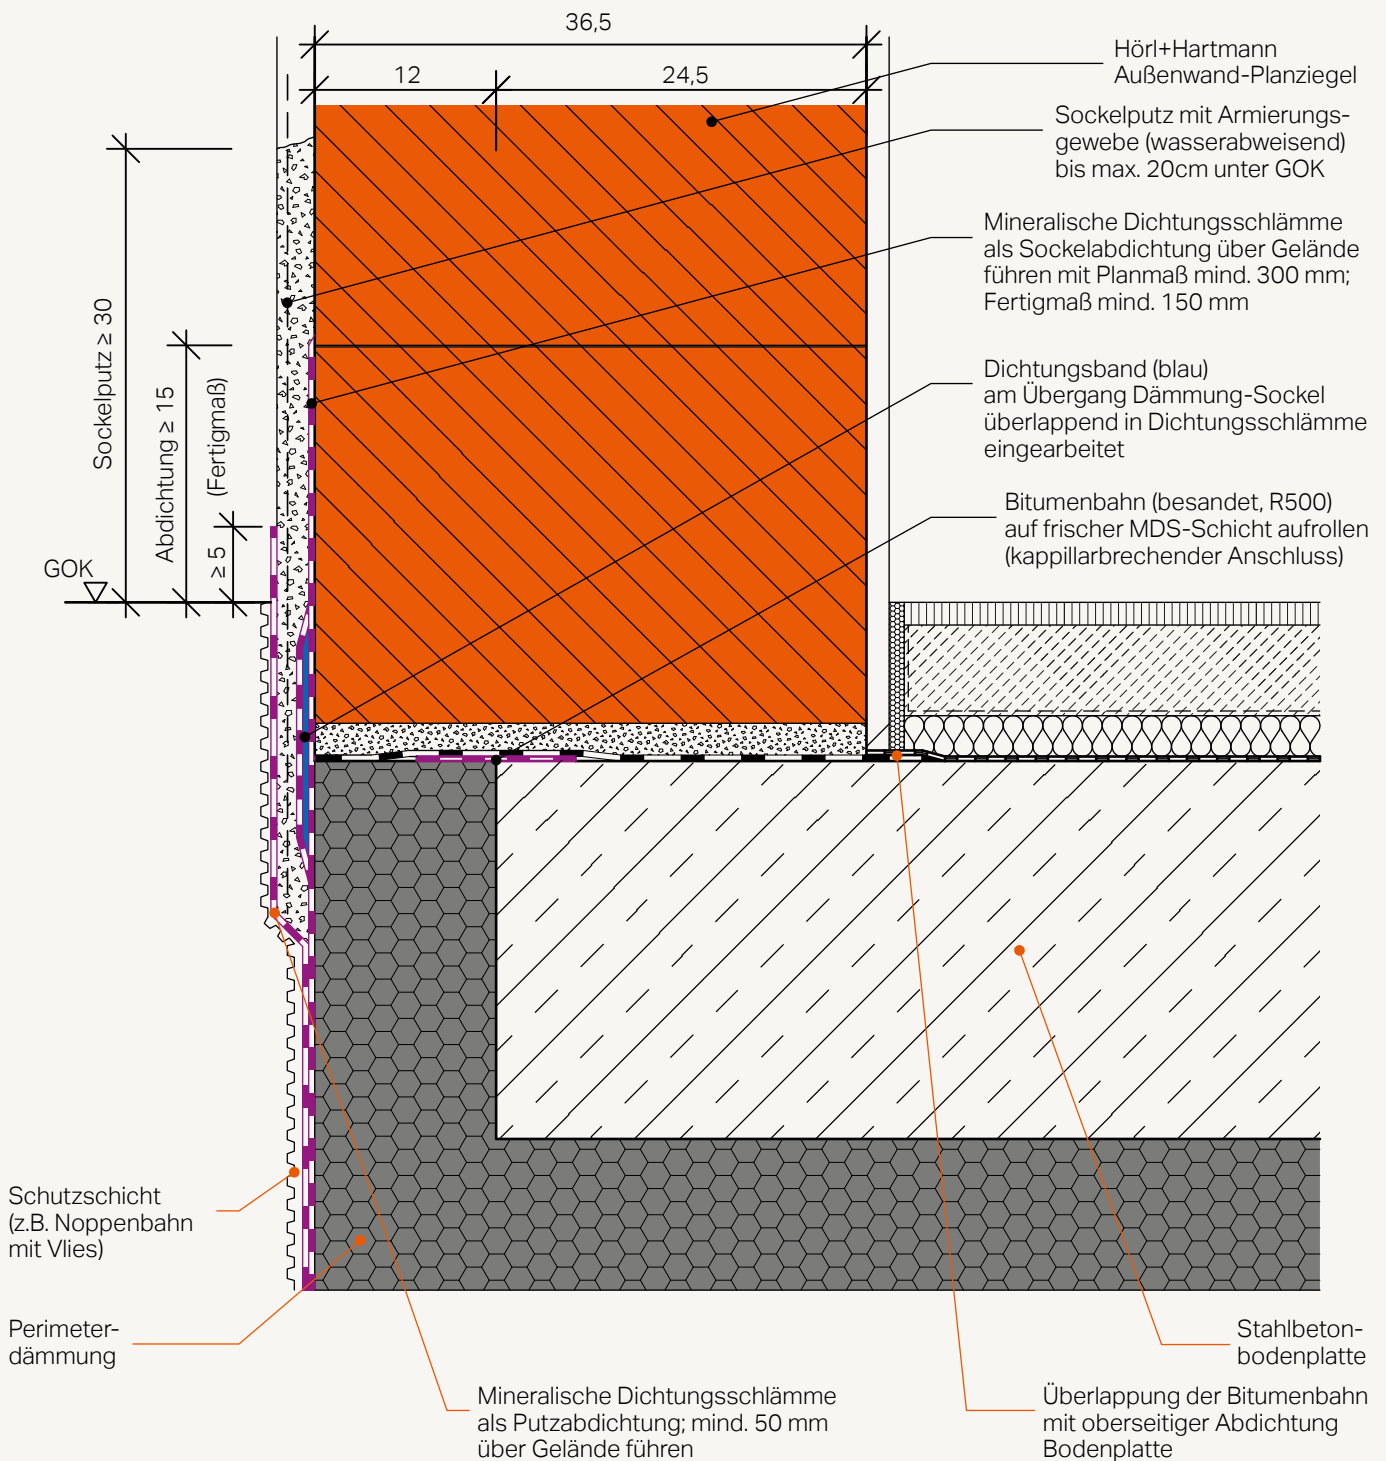

Wichtiger Hinweis: Wir übernehmen keine Haftung für die Vollständigkeit und Eignung der abgebildeten Darstellungen an konkreten Objekten. Die projektbezogene Ausführbarkeit der Details muss in jedem Fall vom jeweiligen Fachplaner/Architekten geprüft werden.