

DETAIL DE-03.4


Außenwand 49 cm mit Rollladenkasten

Wandstärke 49,0

Maßstab 1:5

Stand 07/2024

DIN 4108 Beiblatt 2 [2019-06] entspricht Detail Nr. 250 Kategorie B

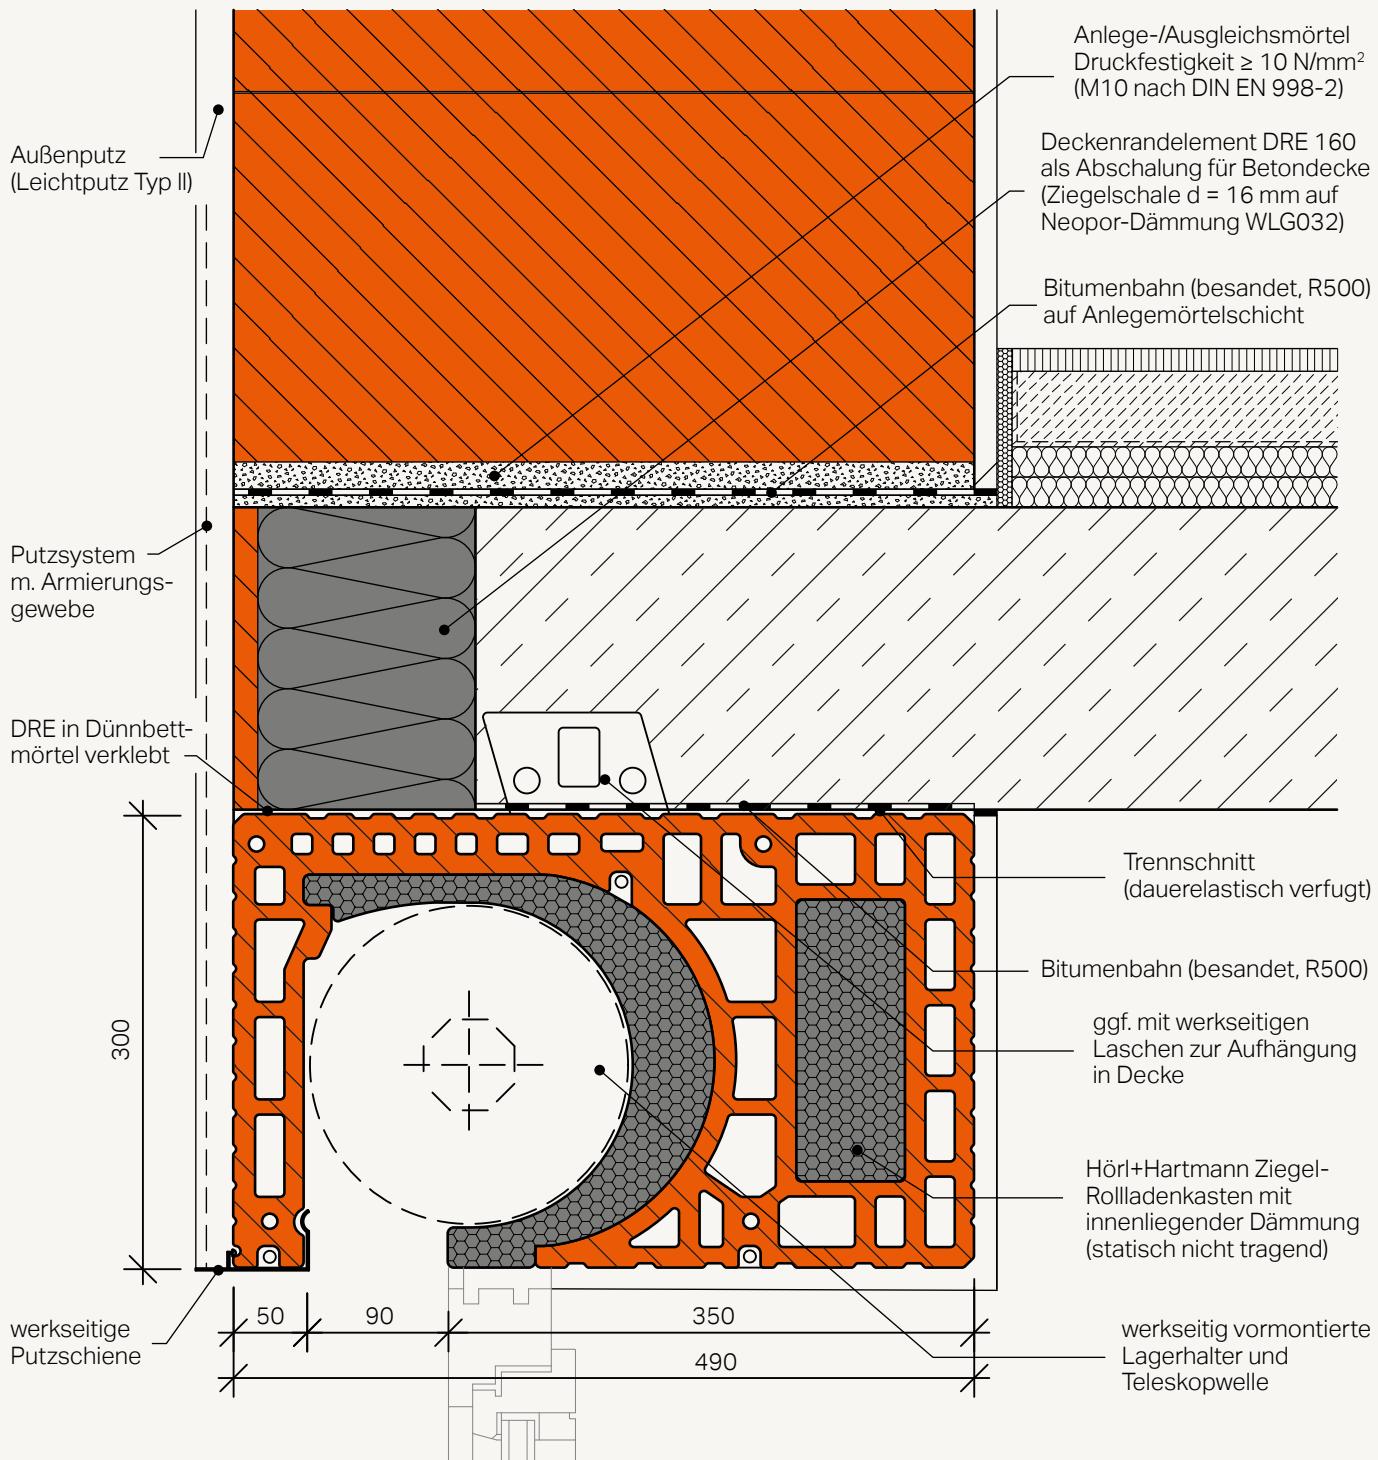

Wichtiger Hinweis: Wir übernehmen keine Haftung für die Vollständigkeit und Eignung der abgebildeten Darstellungen an konkreten Objekten. Die projektbezogene Ausführbarkeit der Details muss in jedem Fall vom jeweiligen Fachplaner/Architekten geprüft werden.