

DETAIL DE-04.2


Außenwand 36,5 cm mit Raffstore-Jalousiekasten Typ F

Wandstärke 36,5

Maßstab 1:5

Stand 06/2024

DIN 4108 Beiblatt 2 [2019-06] entspricht Detail Nr. 250 Kategorie B

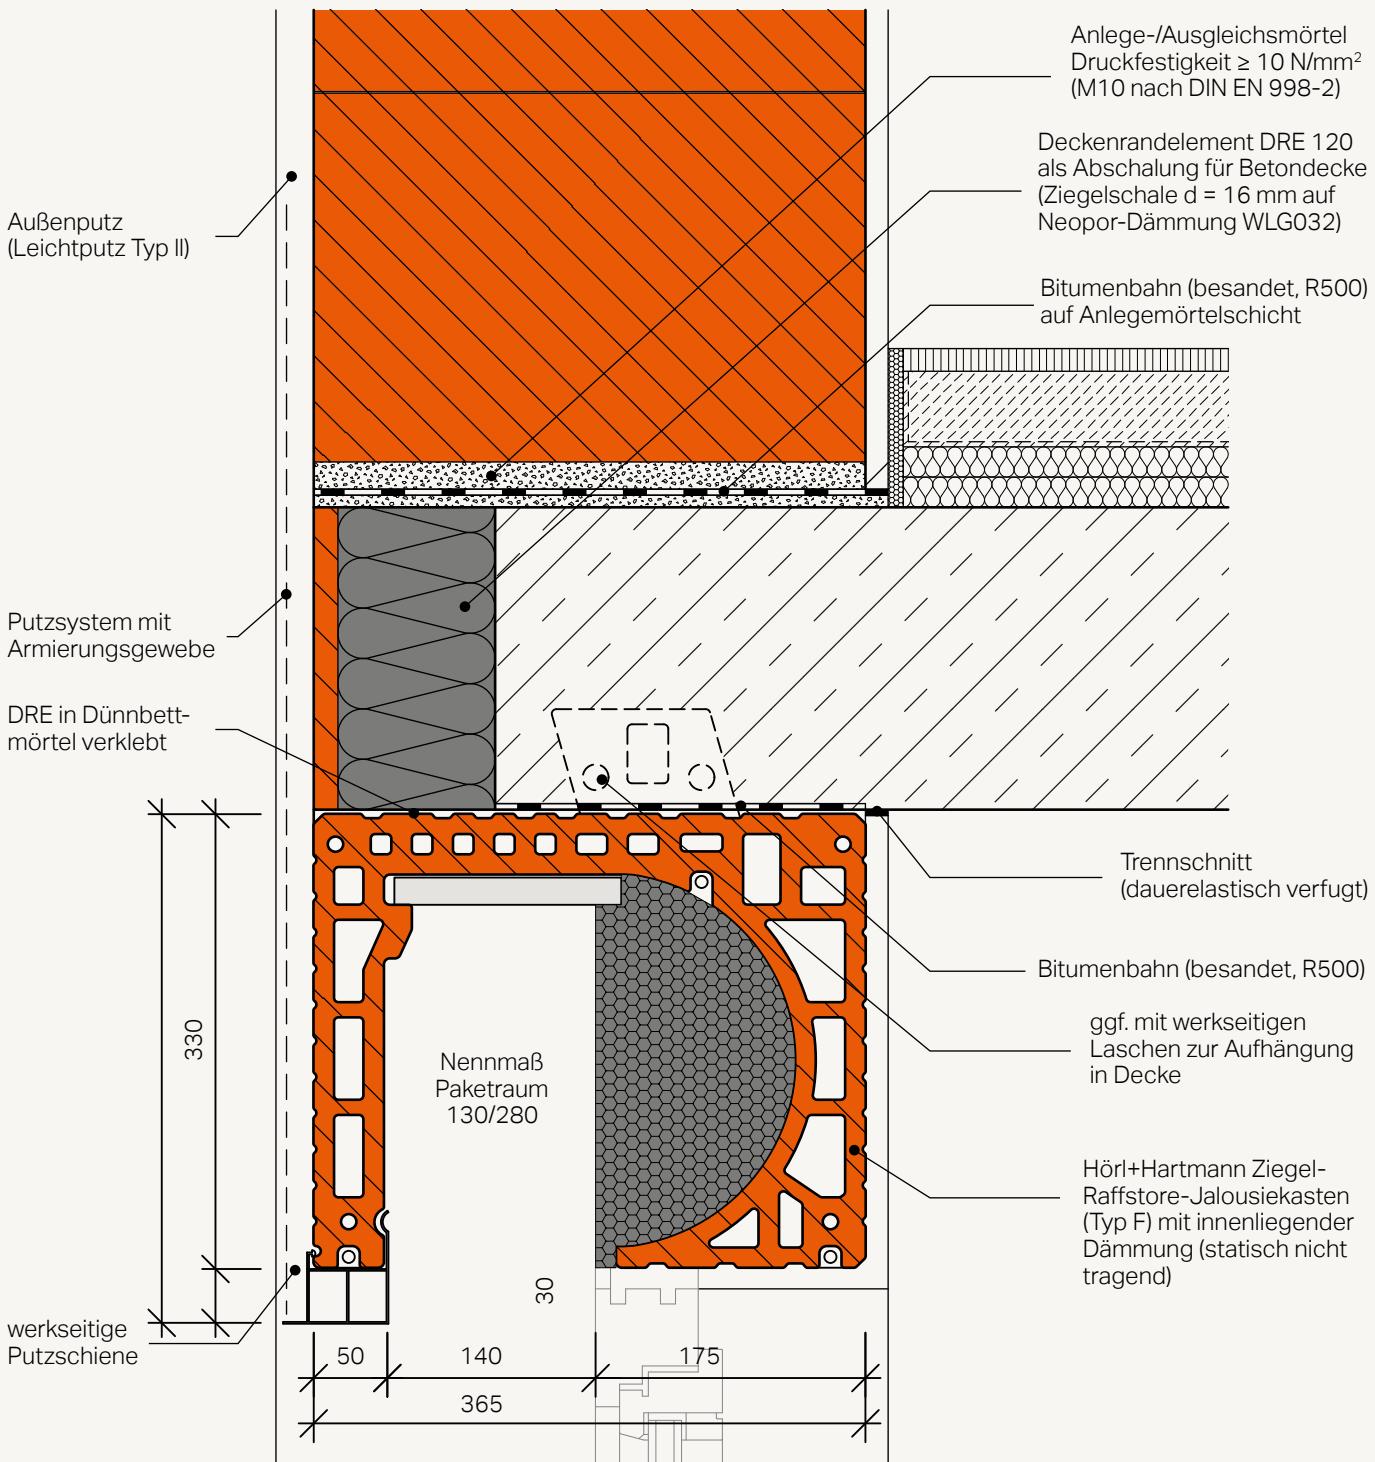

Wichtiger Hinweis: Wir übernehmen keine Haftung für die Vollständigkeit und Eignung der abgebildeten Darstellungen an konkreten Objekten. Die projektbezogene Ausführbarkeit der Details muss in jedem Fall vom jeweiligen Fachplaner/Architekten geprüft werden.