


DETAIL DE-04.4

Außenwand 42,5 cm mit Raffstore-Jalousiekasten Typ F

Wandstärke	42,5
Maßstab	1:5
Stand	06/2024
DIN 4108 Beiblatt 2 [2019-06]	entspricht Detail Nr. 250 Kategorie B

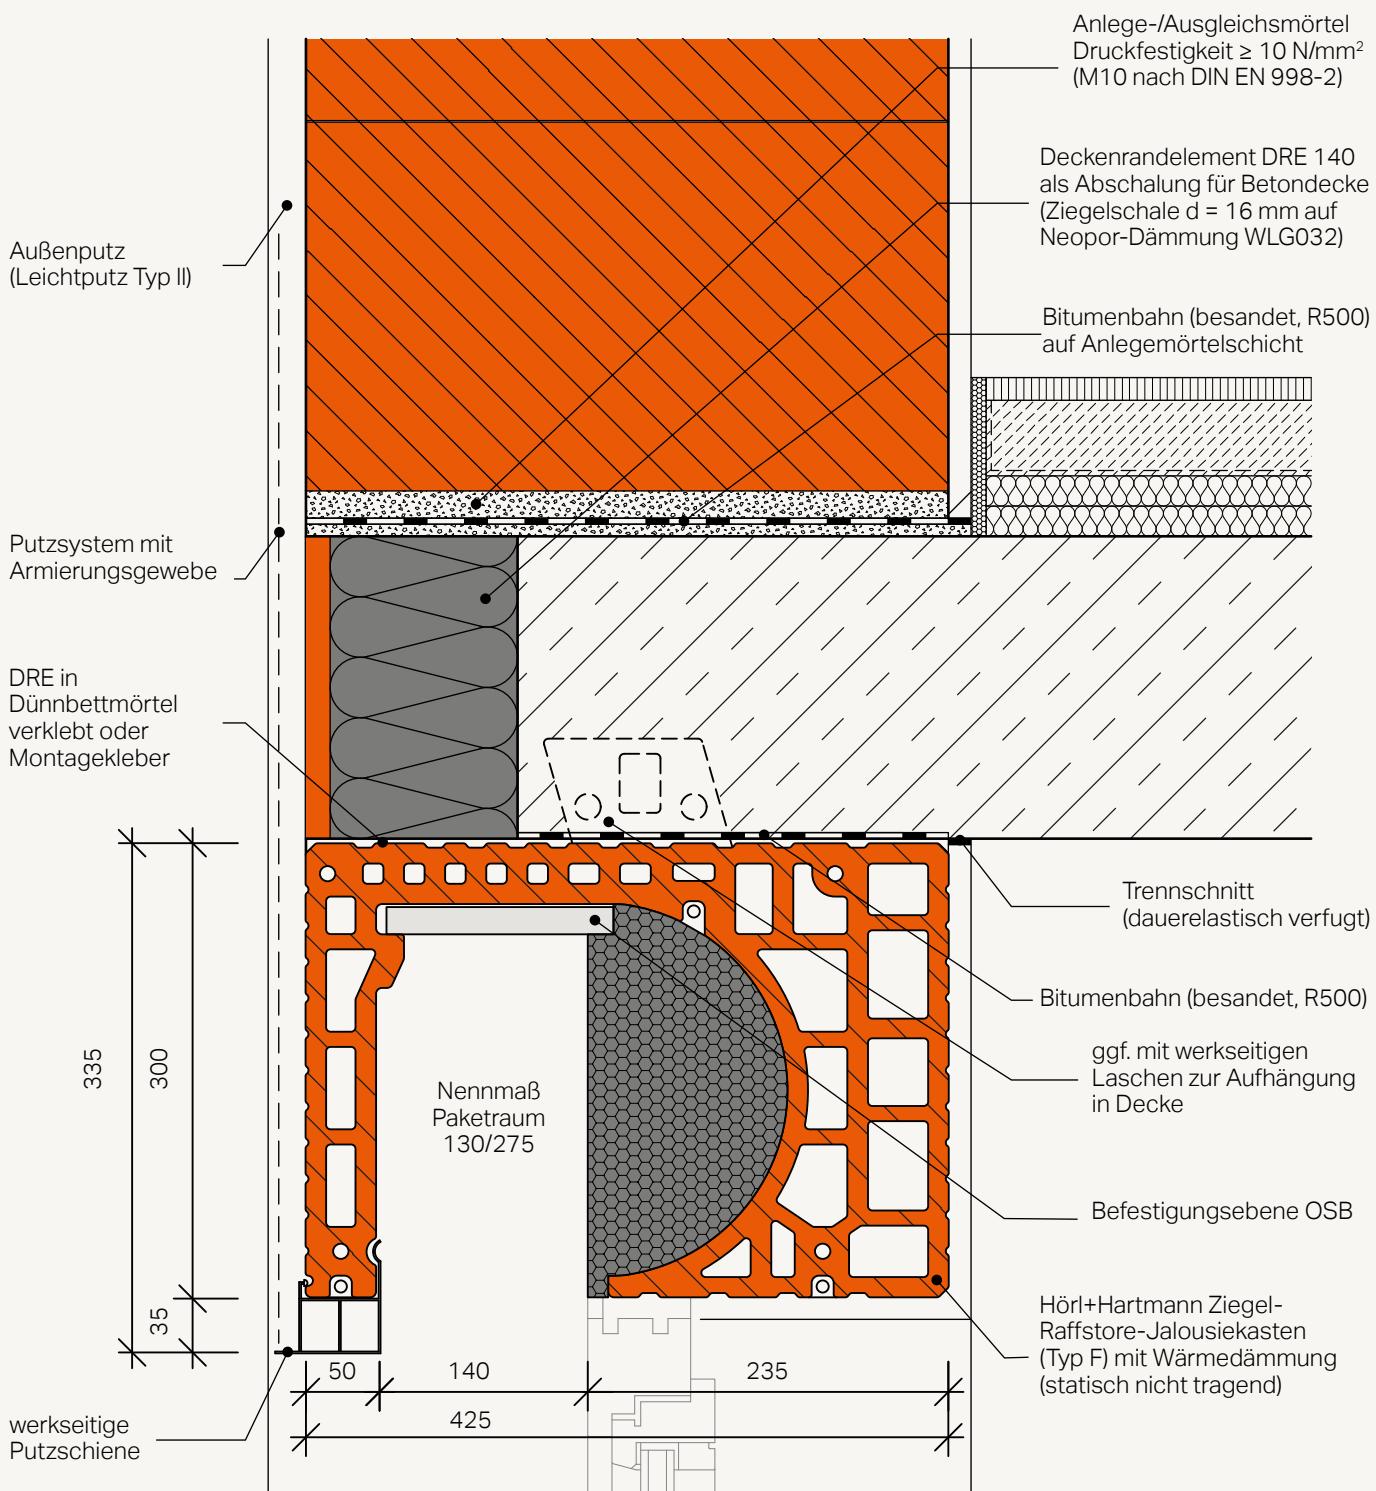

Wichtiger Hinweis: Wir übernehmen keine Haftung für die Vollständigkeit und Eignung der abgebildeten Darstellungen an konkreten Objekten. Die projektbezogene Ausführbarkeit der Details muss in jedem Fall vom jeweiligen Fachplaner/Architekten geprüft werden.