


# DETAIL DE-04.5

Außenwand 49 cm mit Raffstore-Jalousiekasten Typ E

Wandstärke	49,0
Maßstab	1:5
Stand	08/2024
DIN 4108 Beiblatt 2 [2019-06]	entspricht Detail Nr. 250 Kategorie B

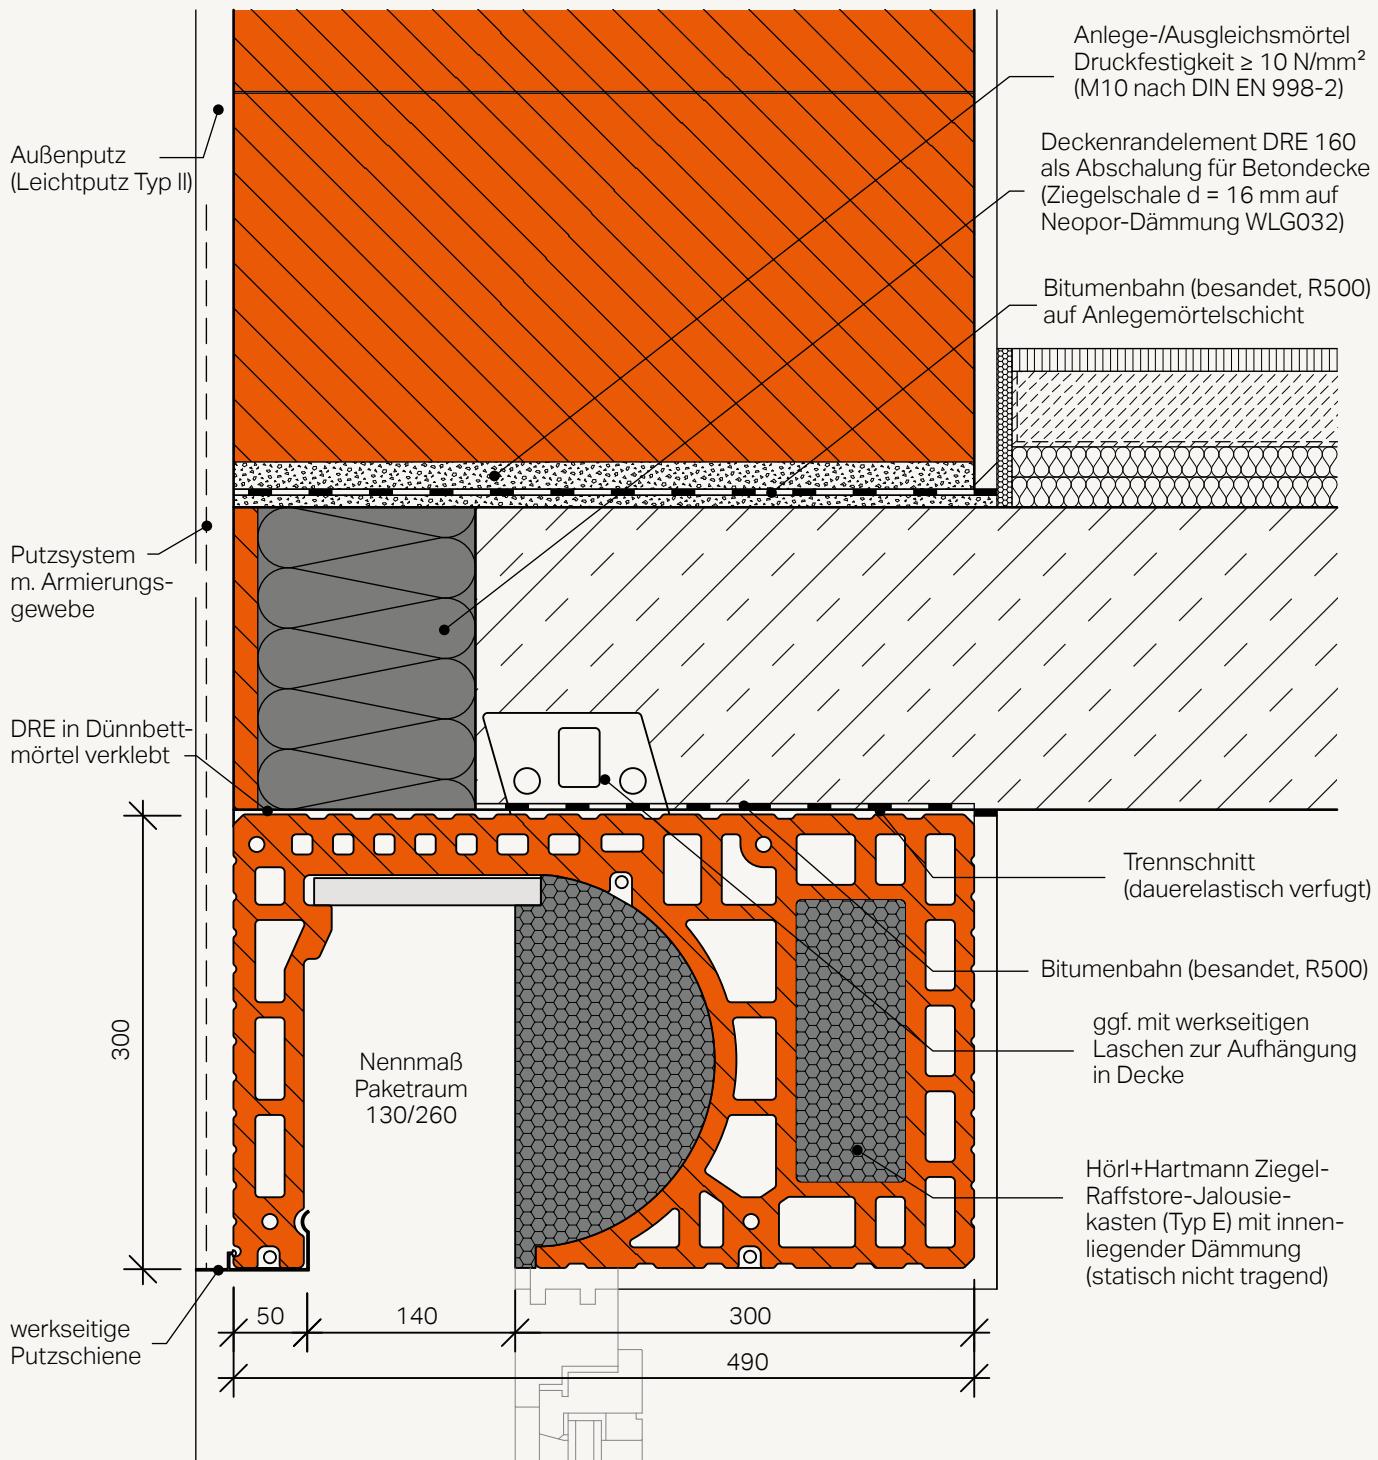

**Wichtiger Hinweis:** Wir übernehmen keine Haftung für die Vollständigkeit und Eignung der abgebildeten Darstellungen an konkreten Objekten. Die projektbezogene Ausführbarkeit der Details muss in jedem Fall vom jeweiligen Fachplaner/Architekten geprüft werden.