Deutsches Institut für Bautechnik DIBt

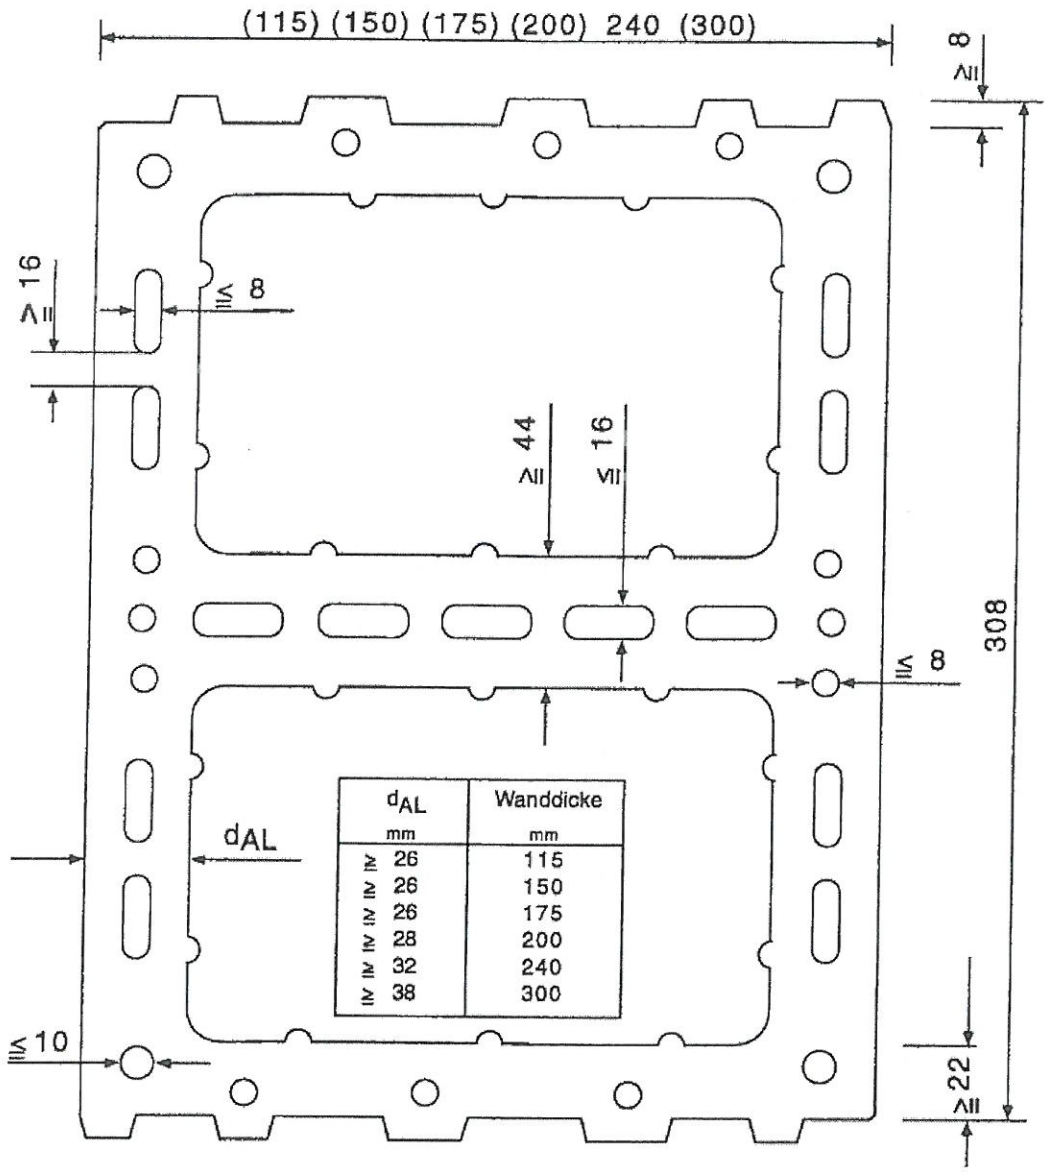

d_{AL} mm	Wanddicke mm
≥ 26	115
≥ 26	150
≥ 26	175
≥ 28	200
≥ 32	240
≥ 38	300

Mauerwerk aus UNIPOR-Planfüllziegeln

Lochbild UNIPOR-Planfüllziegel Veraton I
Länge 308 mm, Breite 240 mm

Anlage 1

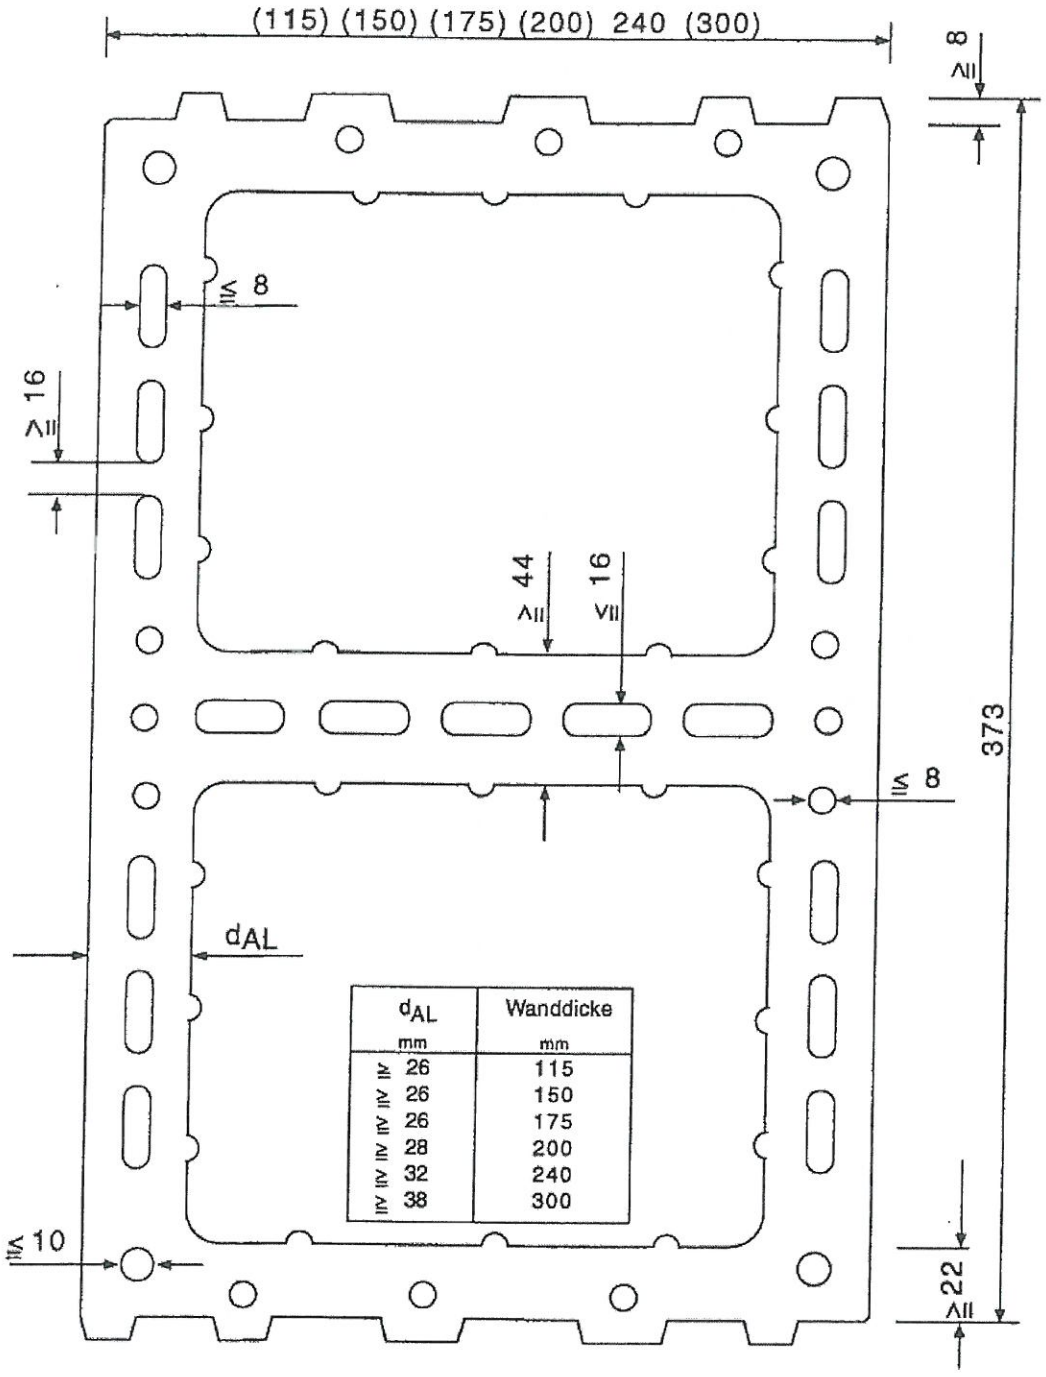

d_{AL} mm	Wanddicke mm
≥ 26	115
≥ 26	150
≥ 26	175
≥ 28	200
≥ 32	240
≥ 38	300

Mauerwerk aus UNIPOR-Planfüllziegeln

Lochbild UNIPOR-Planfüllziegel Veraton I
Länge 373 mm, Breite 240 mm

Anlage 2

Deutsches Institut für Bautechnik DIBt

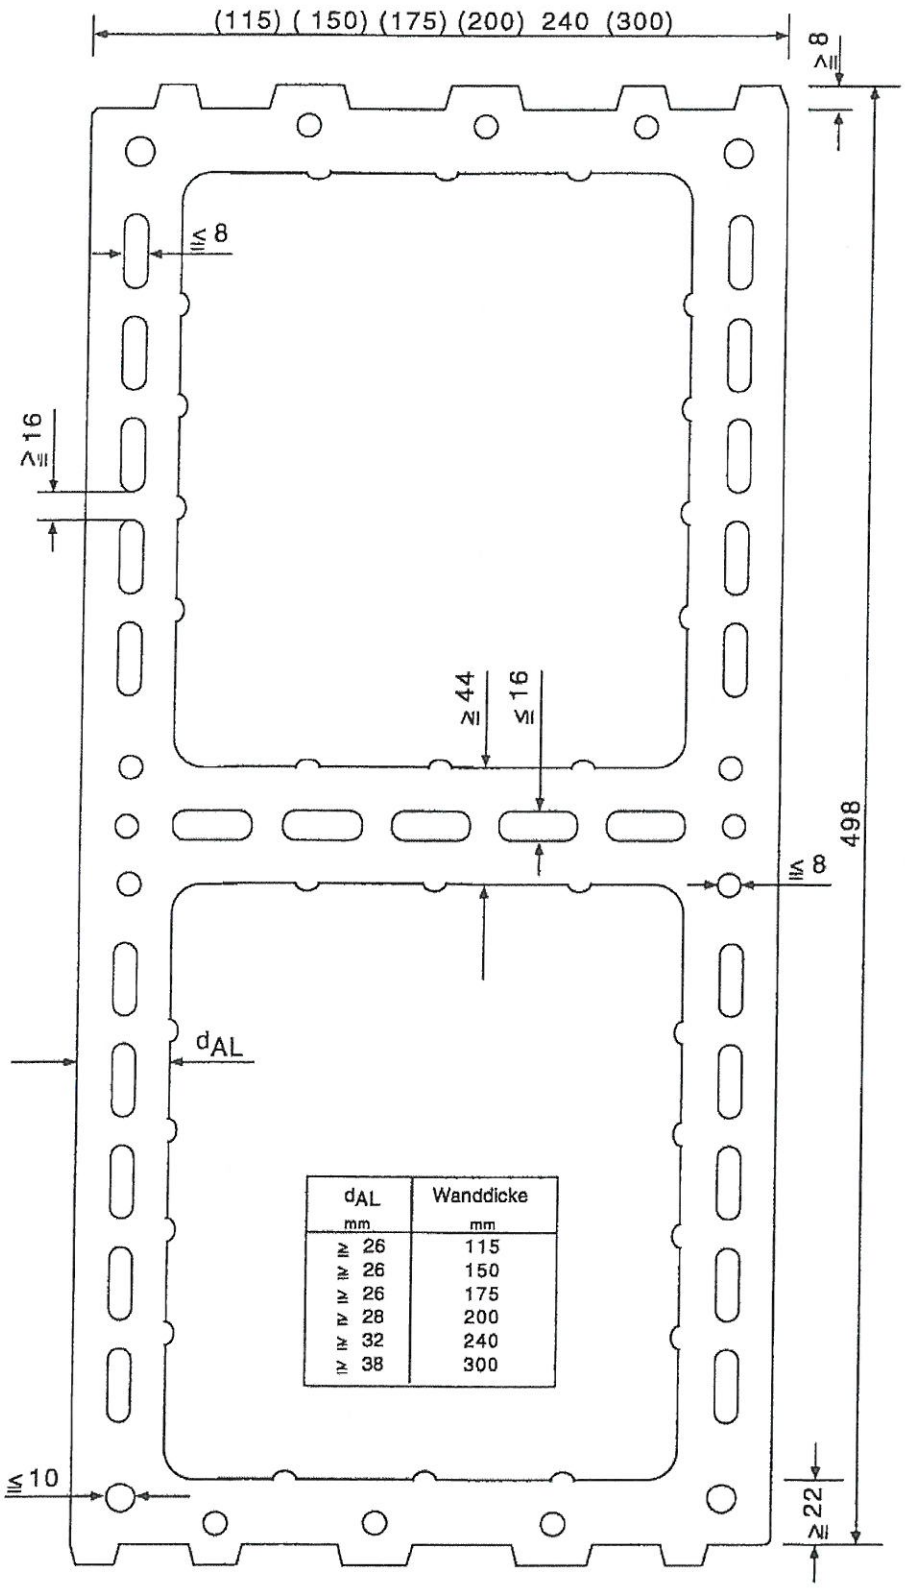

d_{AL} mm	Wanddicke mm
≥ 26	115
≥ 26	150
≥ 26	175
≥ 28	200
≥ 32	240
≥ 38	300

Mauerwerk aus UNIPOR-Planfüllziegeln

Lochbild UNIPOR-Planfüllziegel Veraton I
Länge 498 mm, Breite 240 mm

Anlage 3

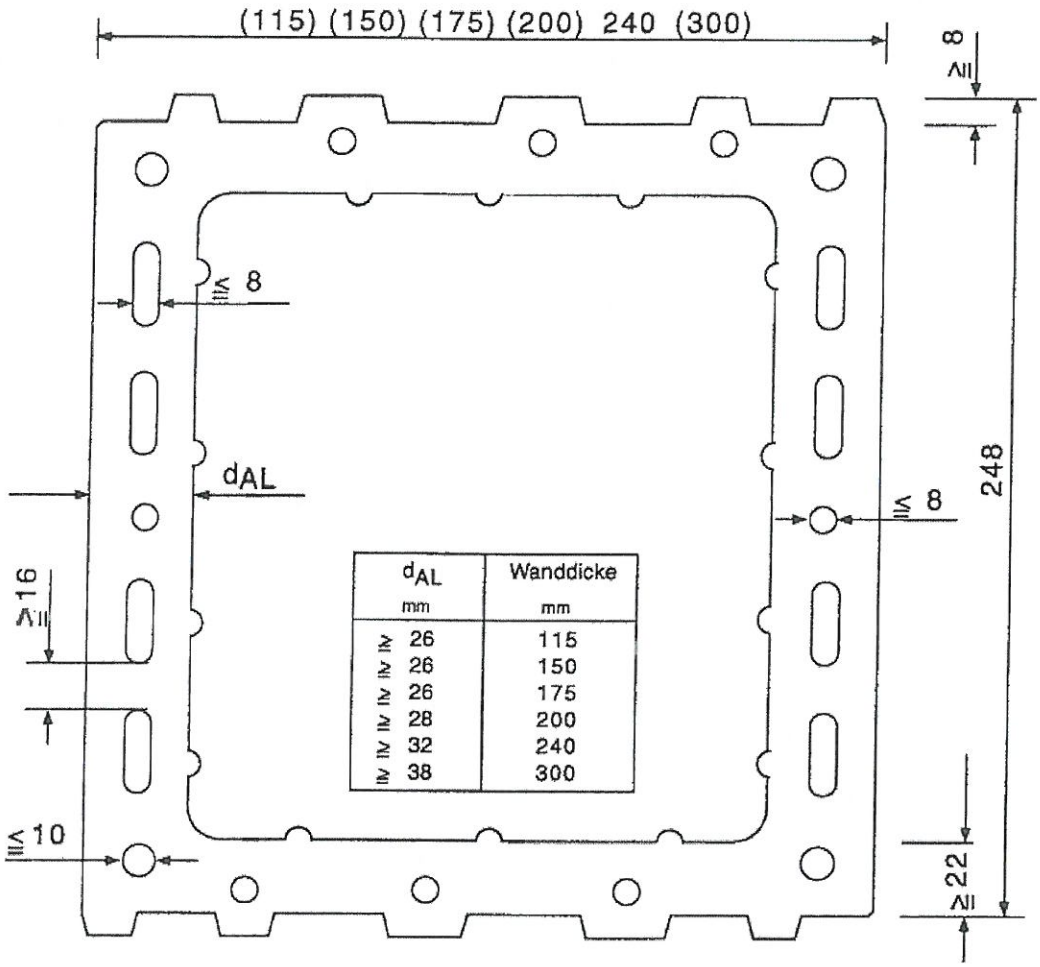

d_{AL} mm	Wanddicke mm
≥ 26	115
≥ 26	150
≥ 26	175
≥ 28	200
≥ 32	240
≥ 38	300

Mauerwerk aus UNIPOR-Planfüllziegeln	Anlage 4
Lochbild UNIPOR-Planfüllziegel Veraton I Ergänzungsziegel für Mauerwerk aus Planfüllziegeln nach Anlage 3 Länge 248 mm, Breite 240 mm	

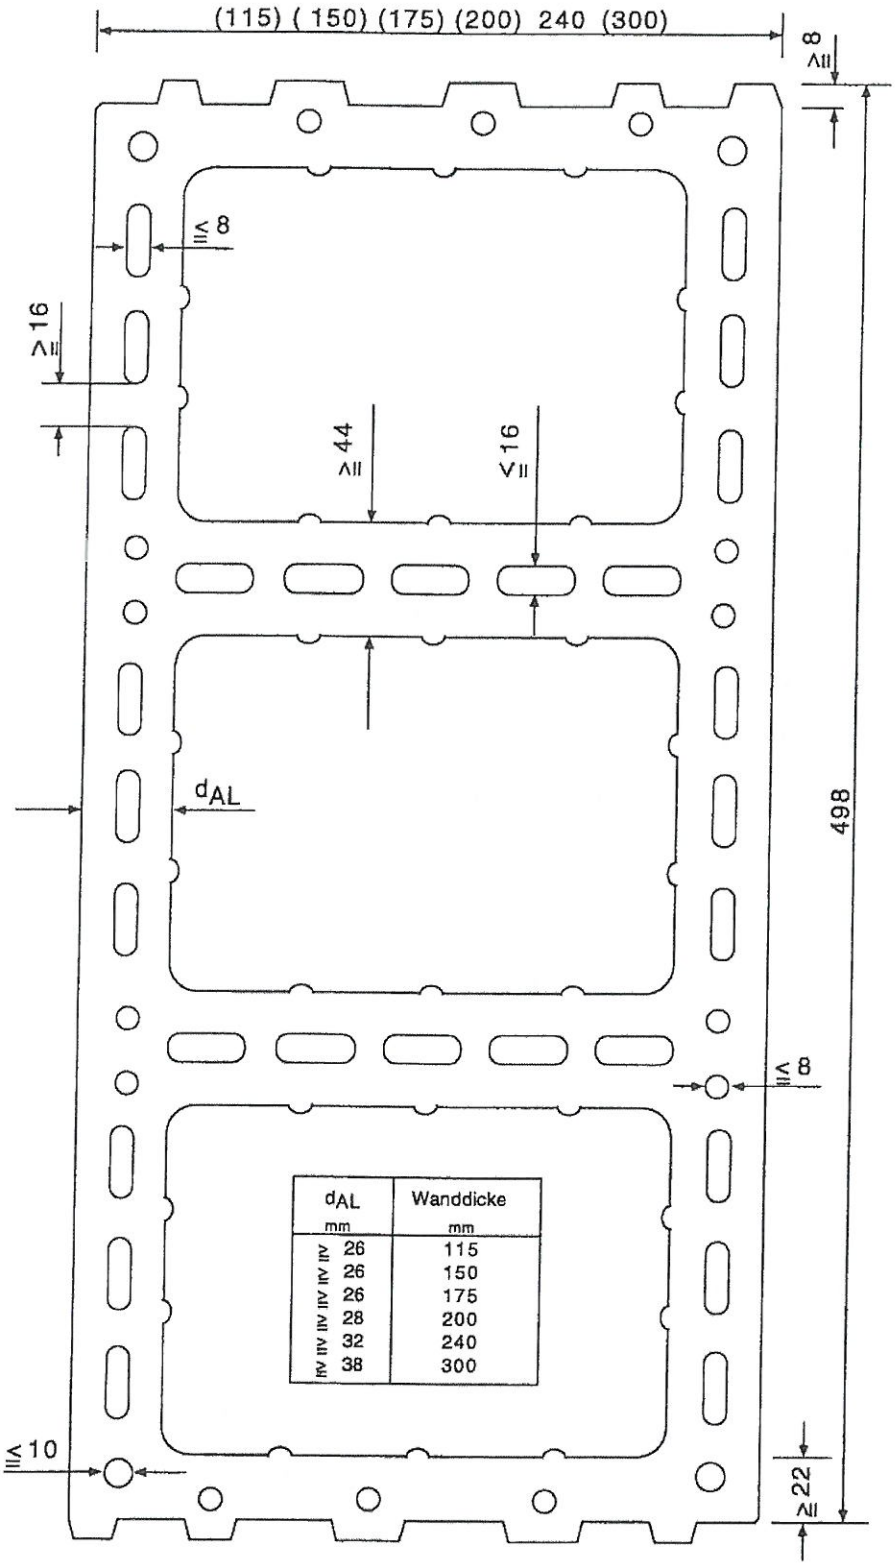

d_{AL} mm	Wanddicke mm
≥ 26	115
≥ 26	150
≥ 26	175
≥ 28	200
≥ 32	240
≥ 38	300

Mauerwerk aus UNIPOR-Planfüllziegeln

Lochbild UNIPOR-Planfüllziegel Veraton I
Länge 498 mm, Breite 240 mm

Anlage 5

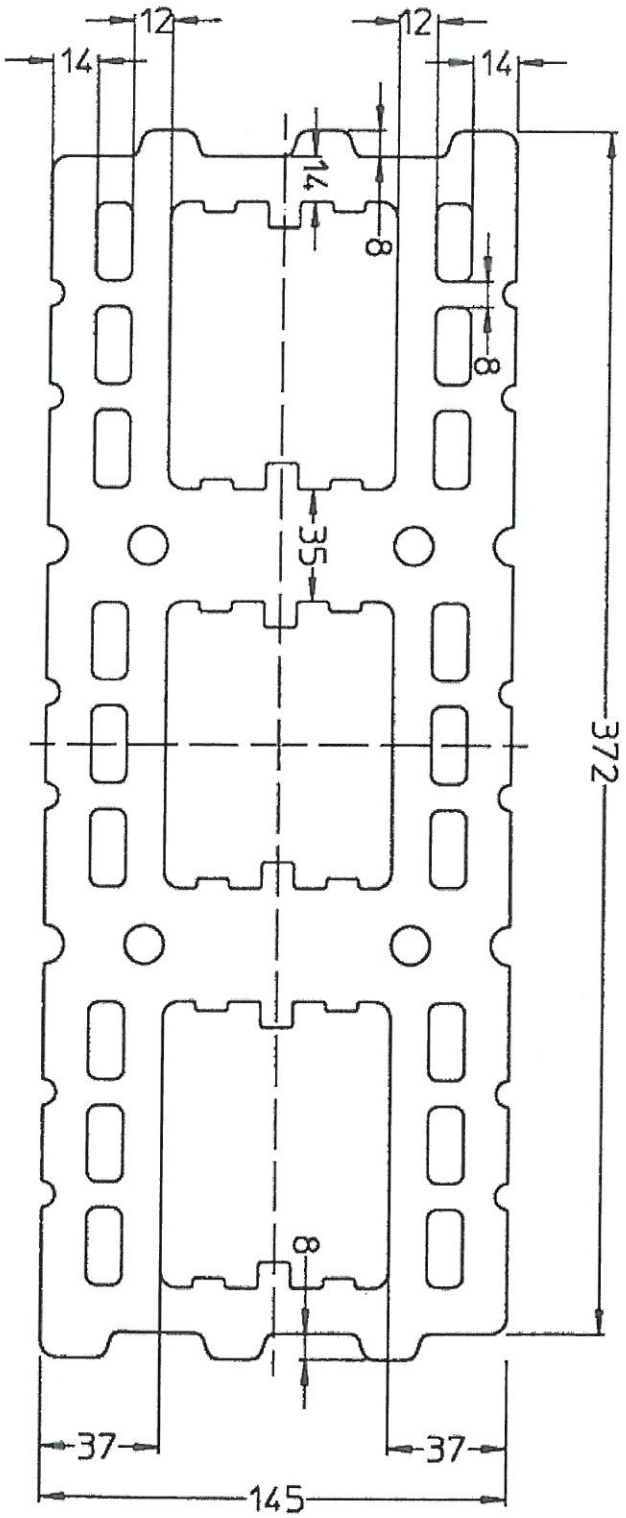

Mauerwerk aus UNIPOR-Planfüllziegeln

Lochbild UNIPOR-Planfüllziegel Veraton II
Länge 372 mm, Breite 145 mm

Anlage 6

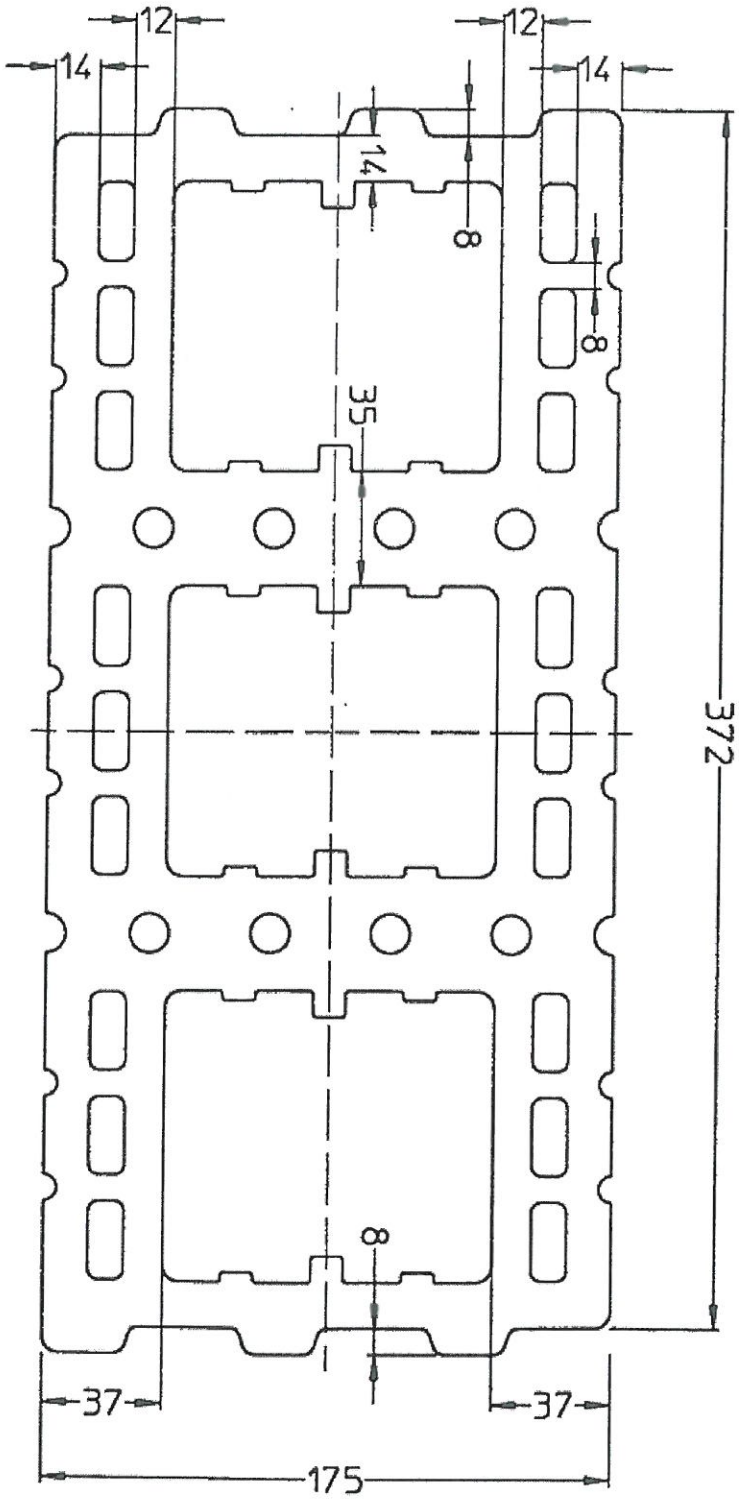

Mauerwerk aus UNIPOR-Planfüllziegeln

Lochbild UNIPOR-Planfüllziegel Veraton II
Länge 372 mm, Breite 175 mm

Anlage 7

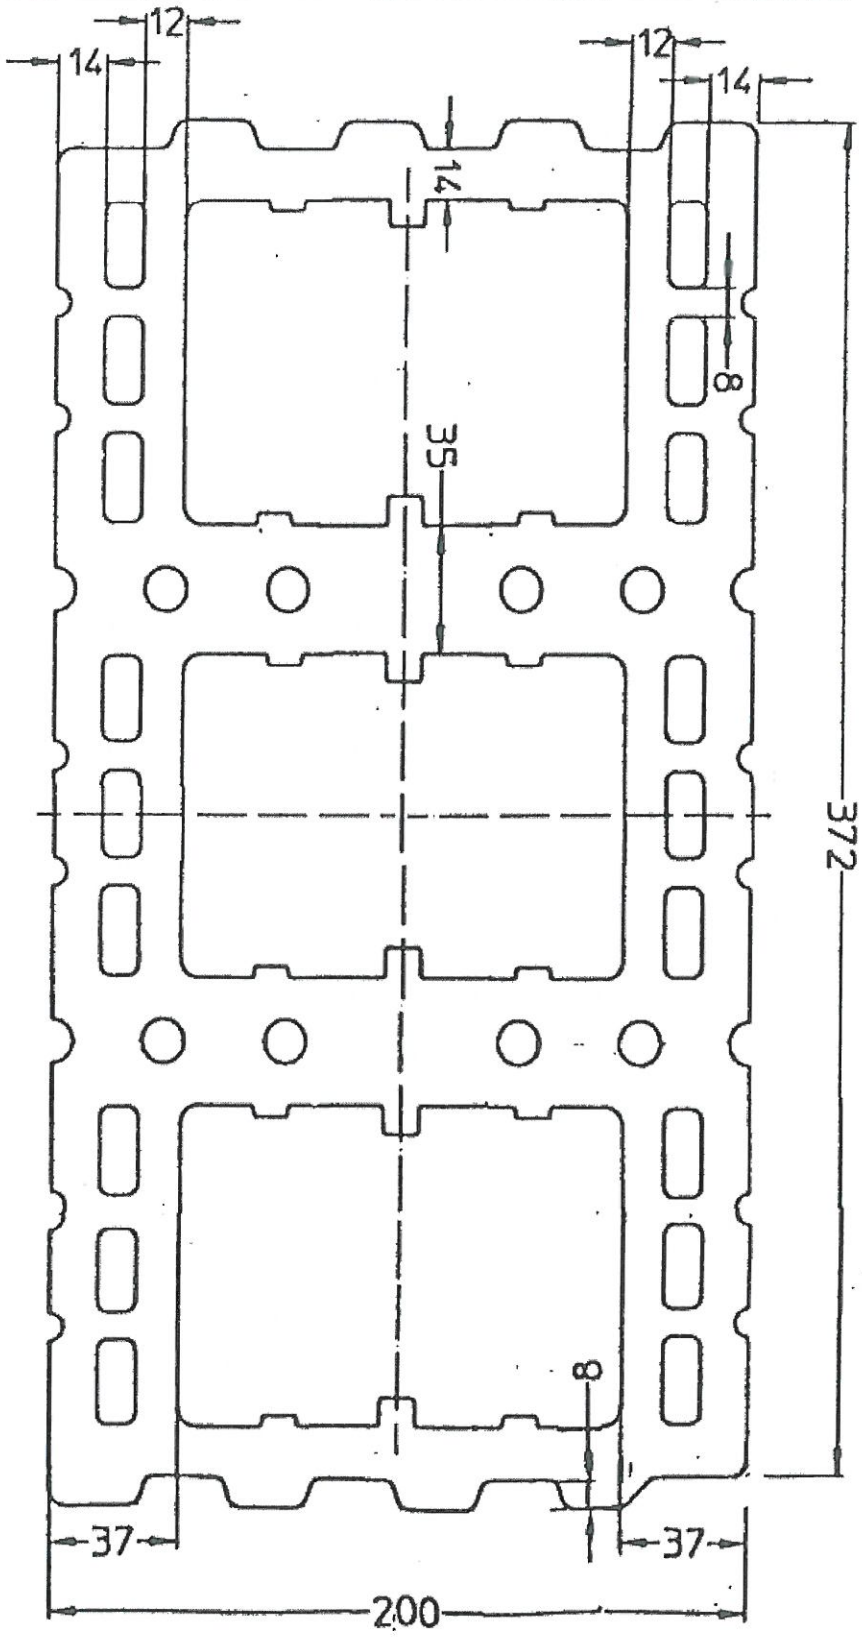

Mauerwerk aus UNIPOR-Planfüllziegeln

Lochbild UNIPOR-Planfüllziegel Veraton II
Länge 372 mm, Breite 200 mm

Anlage 8

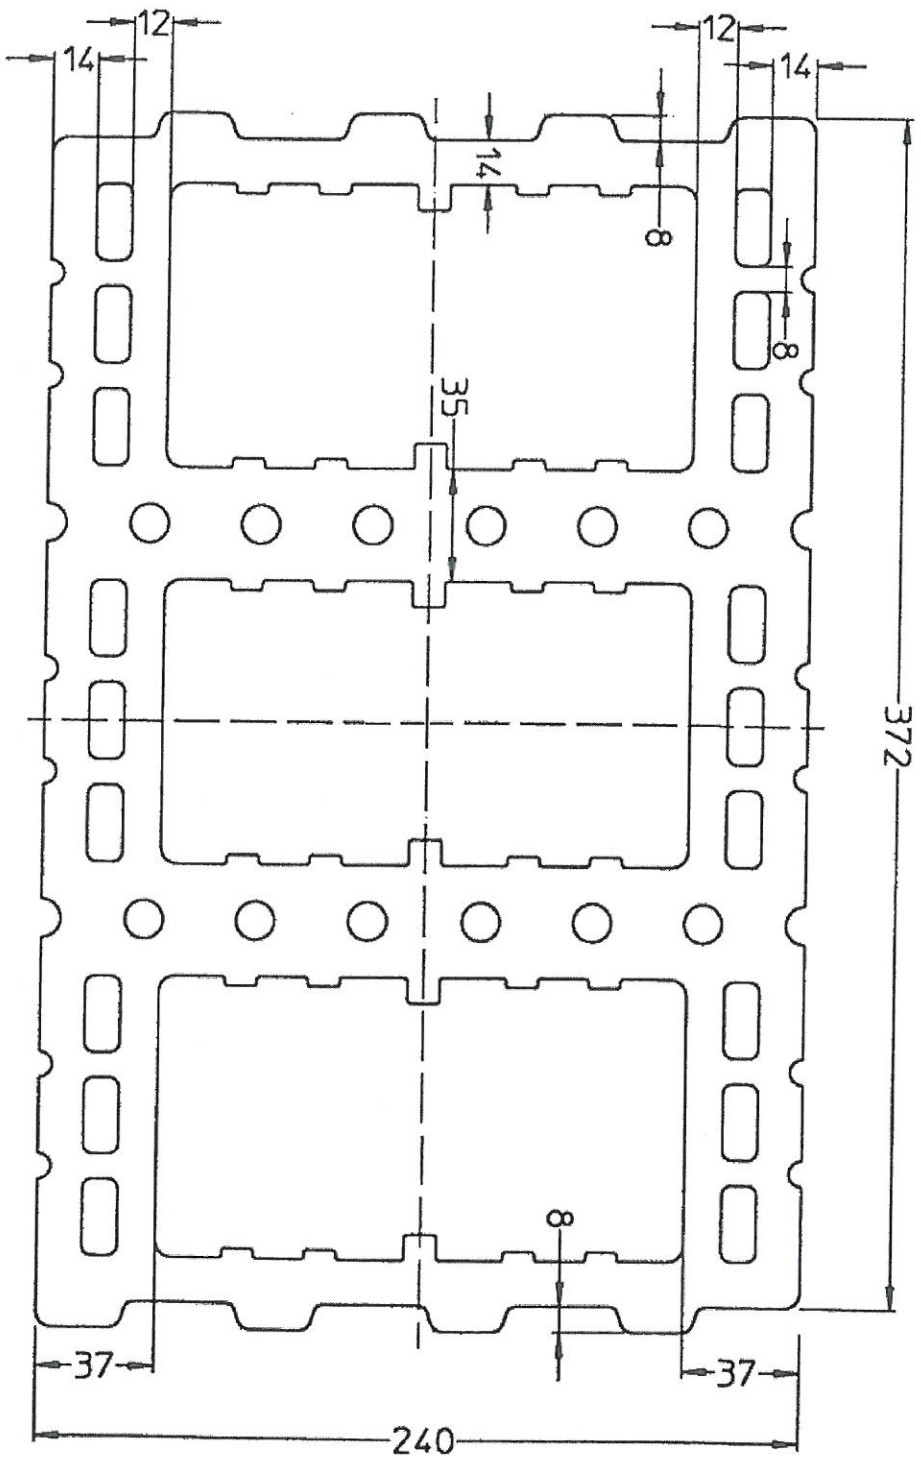

Mauerwerk aus UNIPOR-Planfüllziegeln

Lochbild UNIPOR-Planfüllziegel Veraton II
Länge 372 mm, Breite 240 mm

Anlage 9

Deutsches Institut für Bautechnik

DIBt

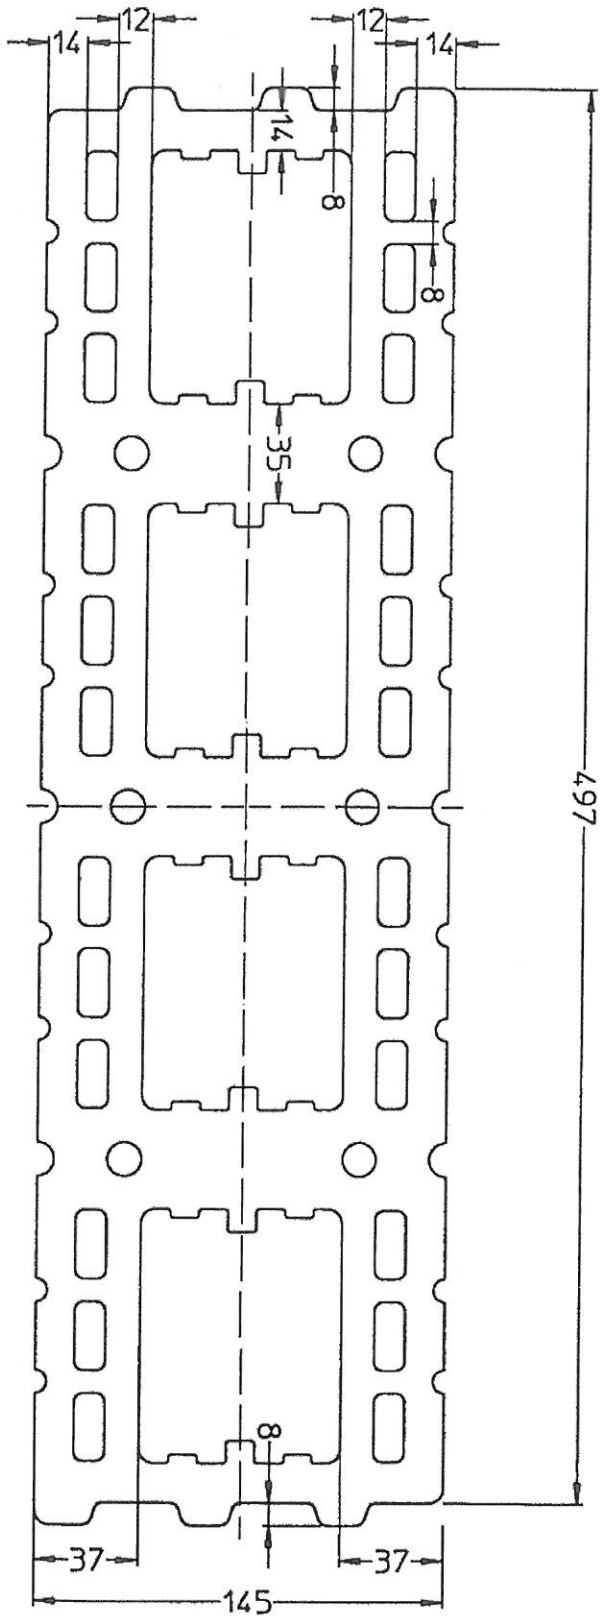

Mauerwerk aus UNIPOR-Planfüllziegeln

Lochbild UNIPOR-Planfüllziegel Veraton II
Länge 497 mm, Breite 145 mm

Anlage 10

Deutsches Institut für Bautechnik DIBt

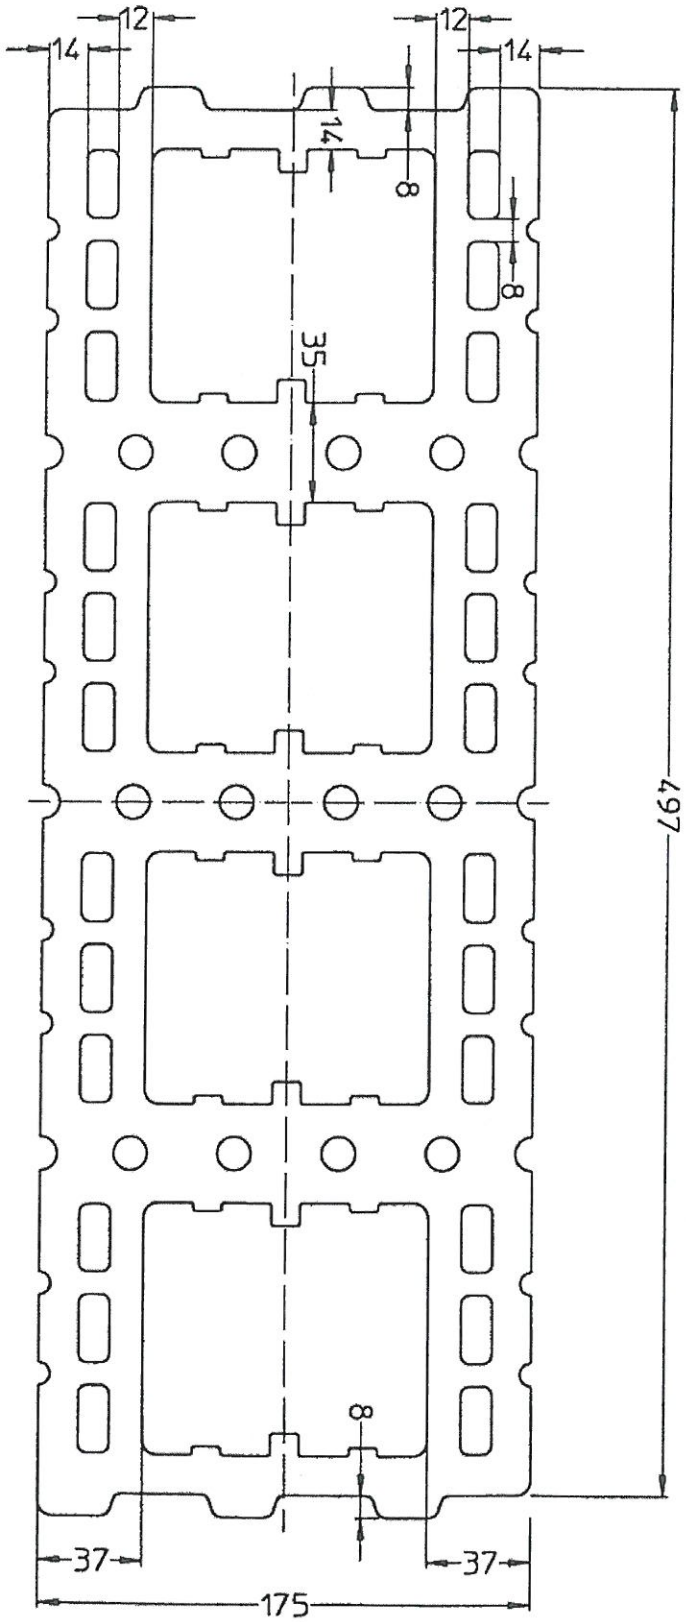

Mauerwerk aus UNIPOR-Planfüllziegeln

Lochbild UNIPOR-Planfüllziegel Veraton II
Länge 497 mm, Breite 175 mm

Anlage 11

Deutsches Institut für Bautechnik DIBt

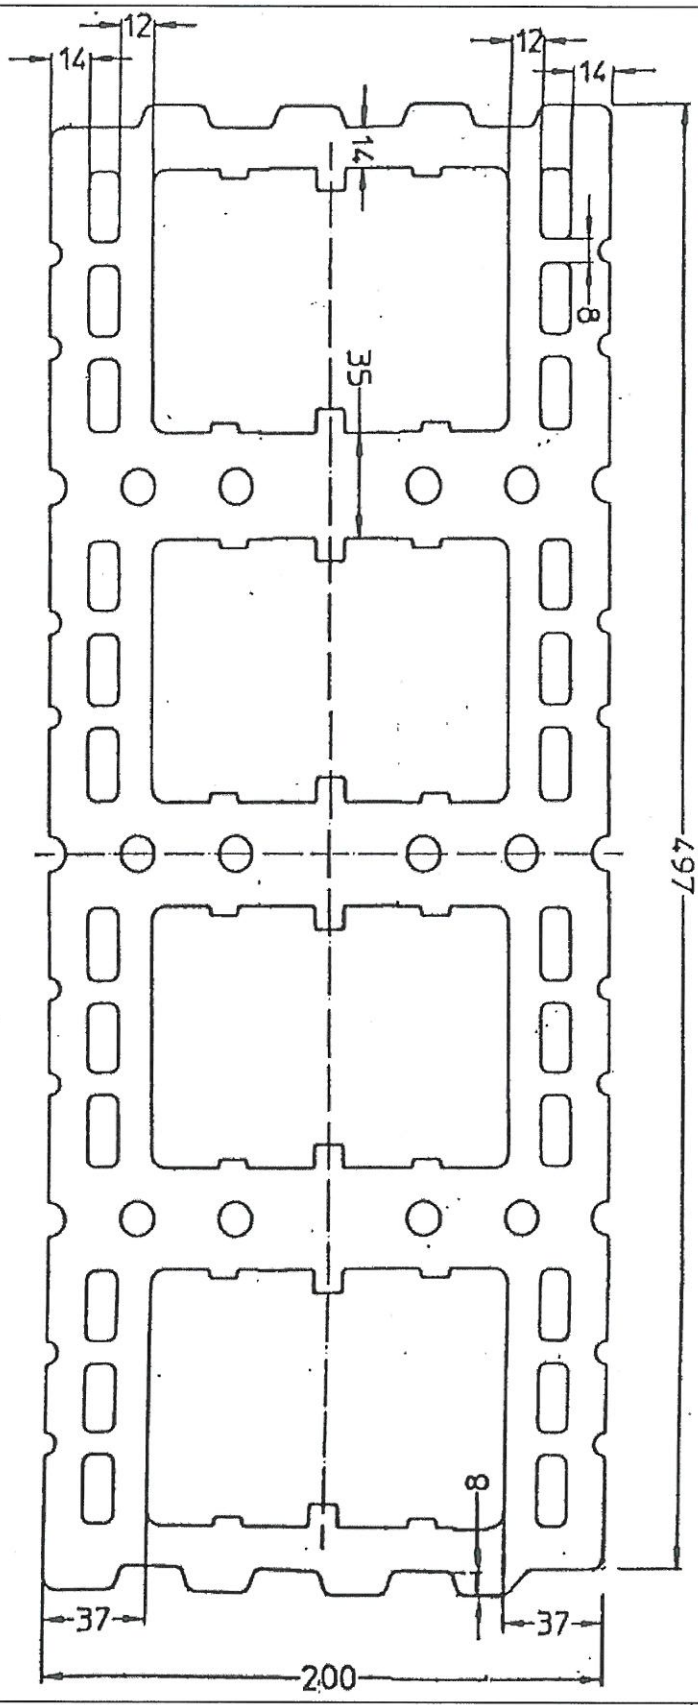

Mauerwerk aus UNIPOR-Planfüllziegeln

Lochbild UNIPOR-Planfüllziegel Veraton II
Länge 497 mm, Breite 200 mm

Anlage 12

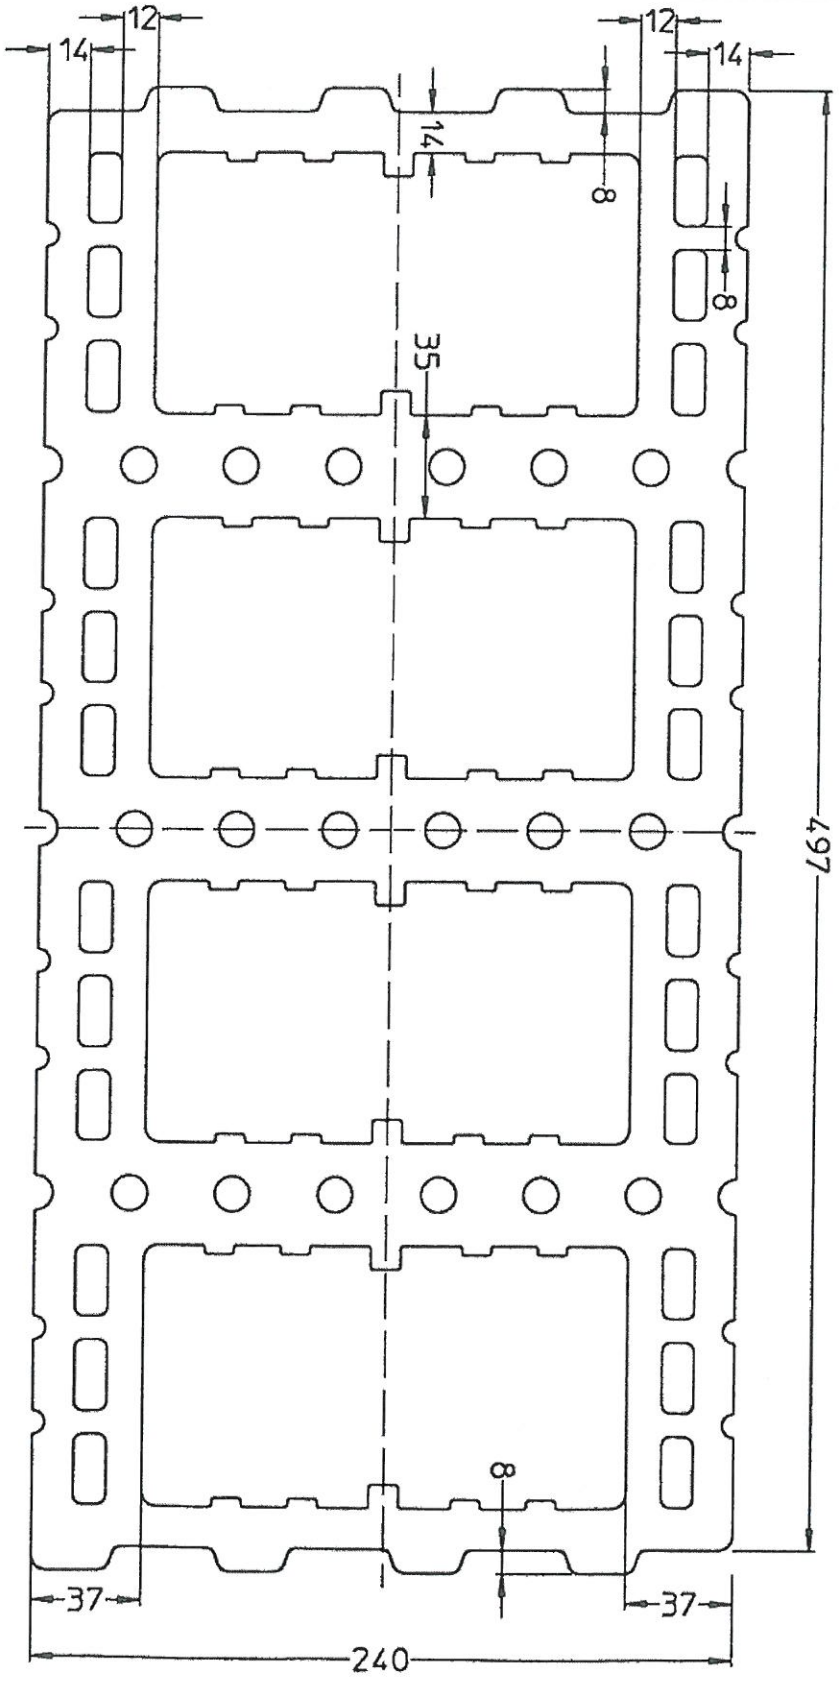

Mauerwerk aus UNIPOR-Planfüllziegeln

Lochbild UNIPOR-Planfüllziegel Veraton II
Länge 497 mm, Breite 240 mm

Anlage 13

Symboldarstellungen:
Ausbildung der Außenquerstege

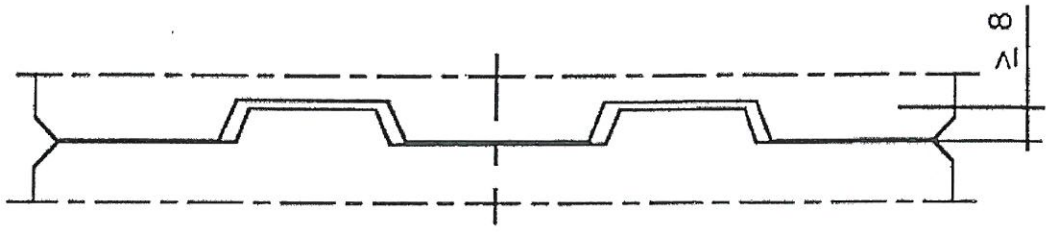

a) symmetrische Verzahnungsart

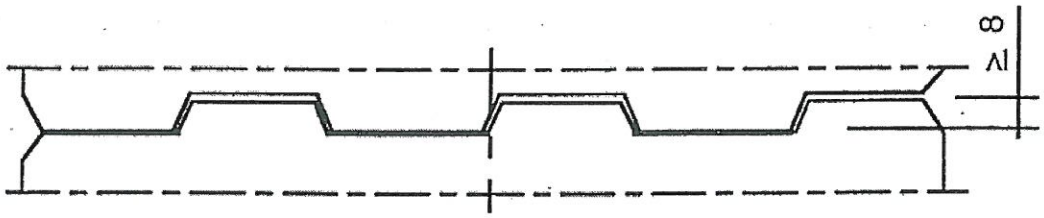

b) asymmetrische Verzahnungsart

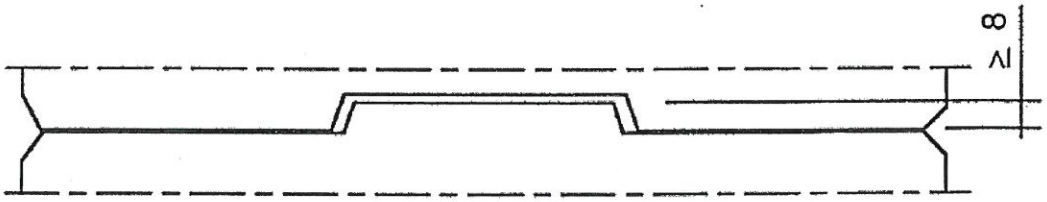

c) einfache Verzahnungsart

Mauerwerk aus UNIPOR-Planfüllziegeln	Anlage 14
Alternative Stirnflächenausbildung bei UNIPOR-Planfüllziegeln Veraton II	

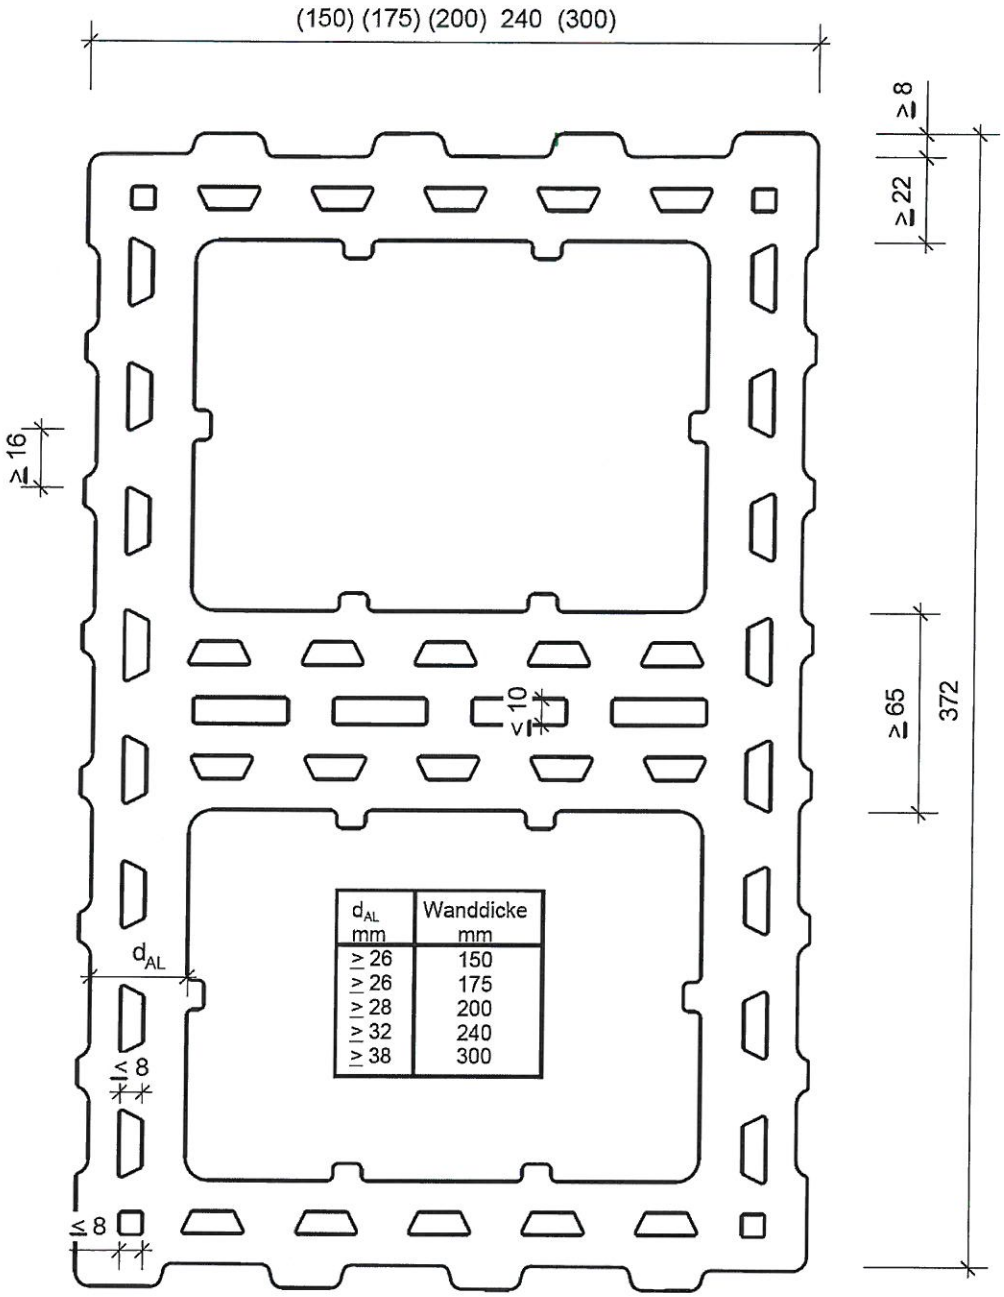

d_{AL} mm	Wanddicke mm
≥ 26	150
≥ 26	175
≥ 28	200
≥ 32	240
≥ 38	300

Mauerwerk aus UNIPOR-Planfüllziegeln

Lochbild UNIPOR-Planfüllziegel Veraton III
Länge 372 mm, Breite 240 mm

Anlage 15